




საკადასტრო გეგმა

საქართველოს რეესტრის ეროვნული სააგენტო

საკადასტრო კოდი: **01.13.01.014.003**
განცხადების ნომერი: **892025509373**
მომზადების თარიღი: **27/01/2026**

ნაკვეთის დანიშნულება: **არასასოფლო საშენობო**
ფართობი: **6410 კვ.მ (WGS 84 / UTM zone 38N)**
ვალდებულების ფართობი: **726 კვ.მ (WGS 84 / UTM zone 38N)**

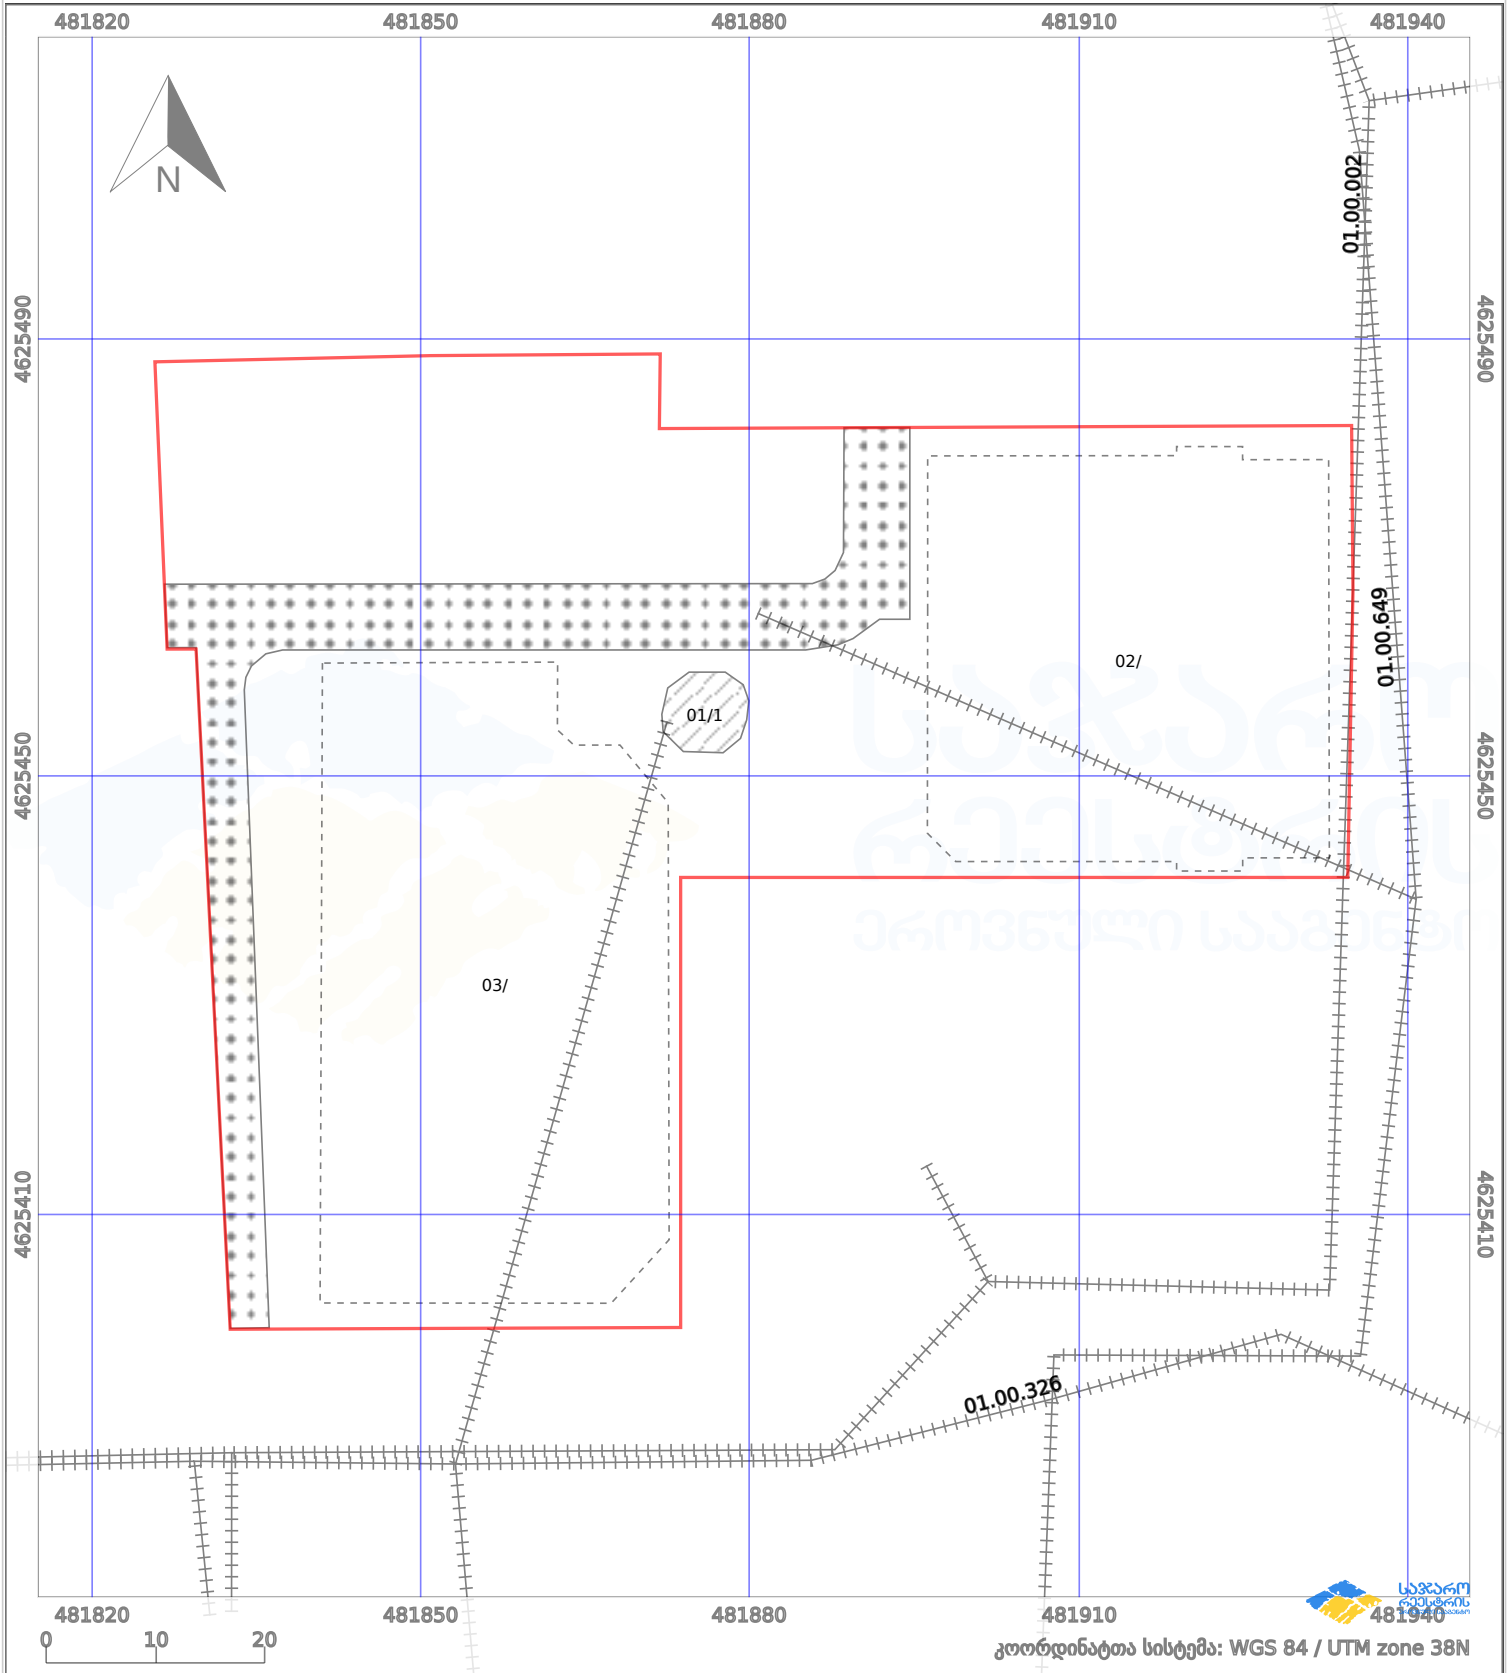

პირობითი აღნიშვნები:

	ნაკვეთის საზღვარი		მშენებარე ნაგებობა		02/4 აშენებული ნაგებობა		მინისქვეშა ნაგებობა
	საზოგადოებრივი ნაგებობა		ტყის ფონდი		ვალდებულება		ქარსაფარი ბოლი