


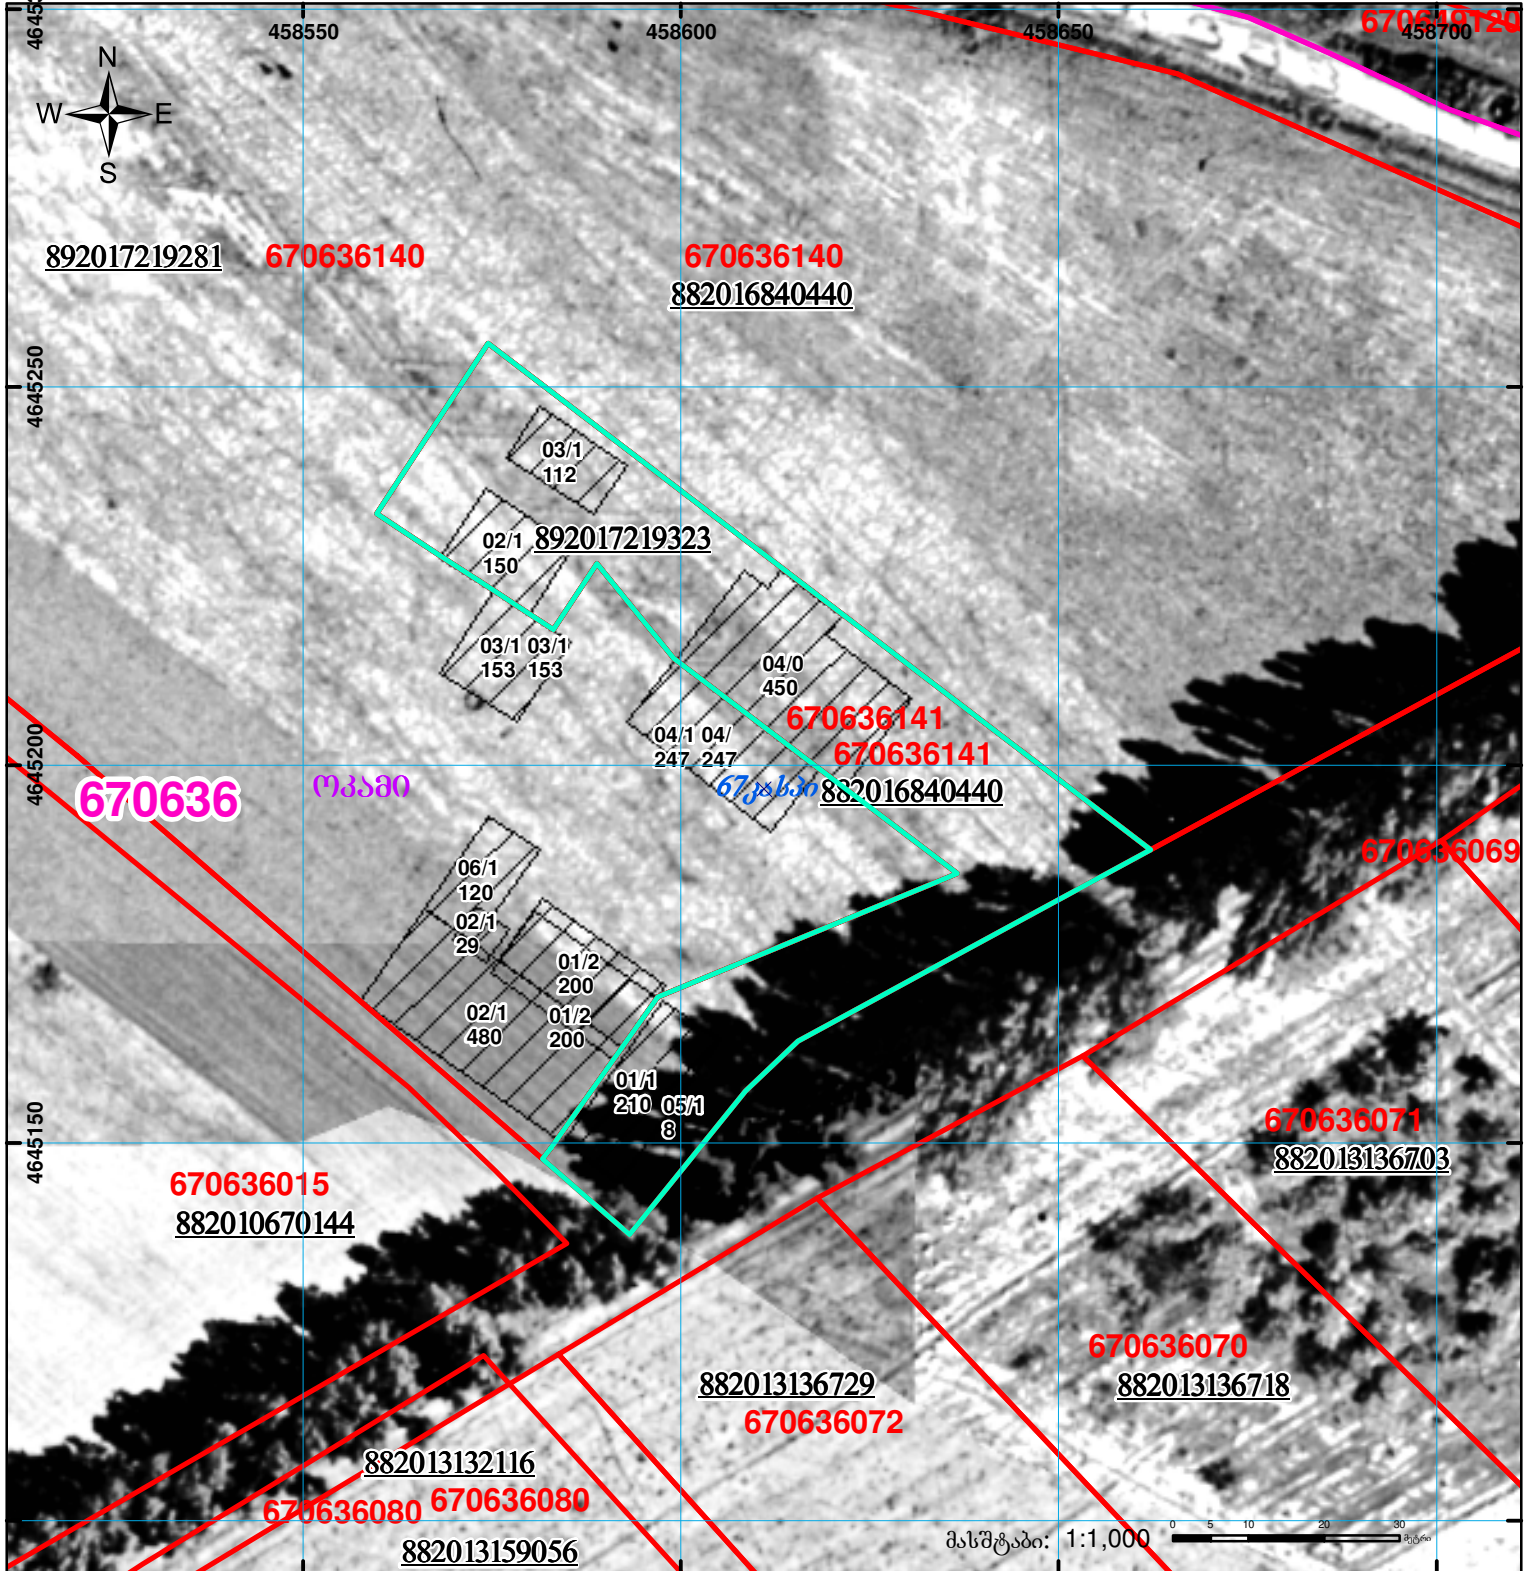

ქალაქის პირველი და მეორე გვერდი განსხვავდება, შენობა-ნაგებობის სართულიანობით  
ცვლილება ხდება დანაყოფი ნაკვეთის , იმატებს შენობებს

მიწის ნაკვეთის საკადასტრო კოდი: 67 06 36 141  
განცხადების რეგისტრაციის ნომერი: 892017219323  
მიწის ნაკვეთის ფართობი: 3017 კვ.მ.  
დანიშნულება: 3017 კვ.მ.  
გამოსაღების თარიღი: 18.12.17



შენობა-ნაგებობა,  
პირობითი ნომერი/სართულიანობა



ვალდებულება



საზოგადოებრივი ნაგებობა



მიწის ნაკვეთის საკადასტრო საზღვარი



მშენებარე ნაგებობა



UTM  
(საერთაშორისო)  
სისტემის კოორდ.