



# საკადასტრო გეგმა

საქართველოს რეესტრის ეროვნული სააგენტო

საკადასტრო კოდი: **22.24.08.1111**

ნაკვეთის დანიშნულება:

**სასოფლო-სამეურნეო**


განცხადების ნომერი: **892025530967**

ფართობი:

**913 კვ.მ (WGS 84 / UTM zone 38N)**

მომზადების თარიღი: **02/03/2026**

**913 კვ.მ (WGS 84 / UTM zone 37N)**

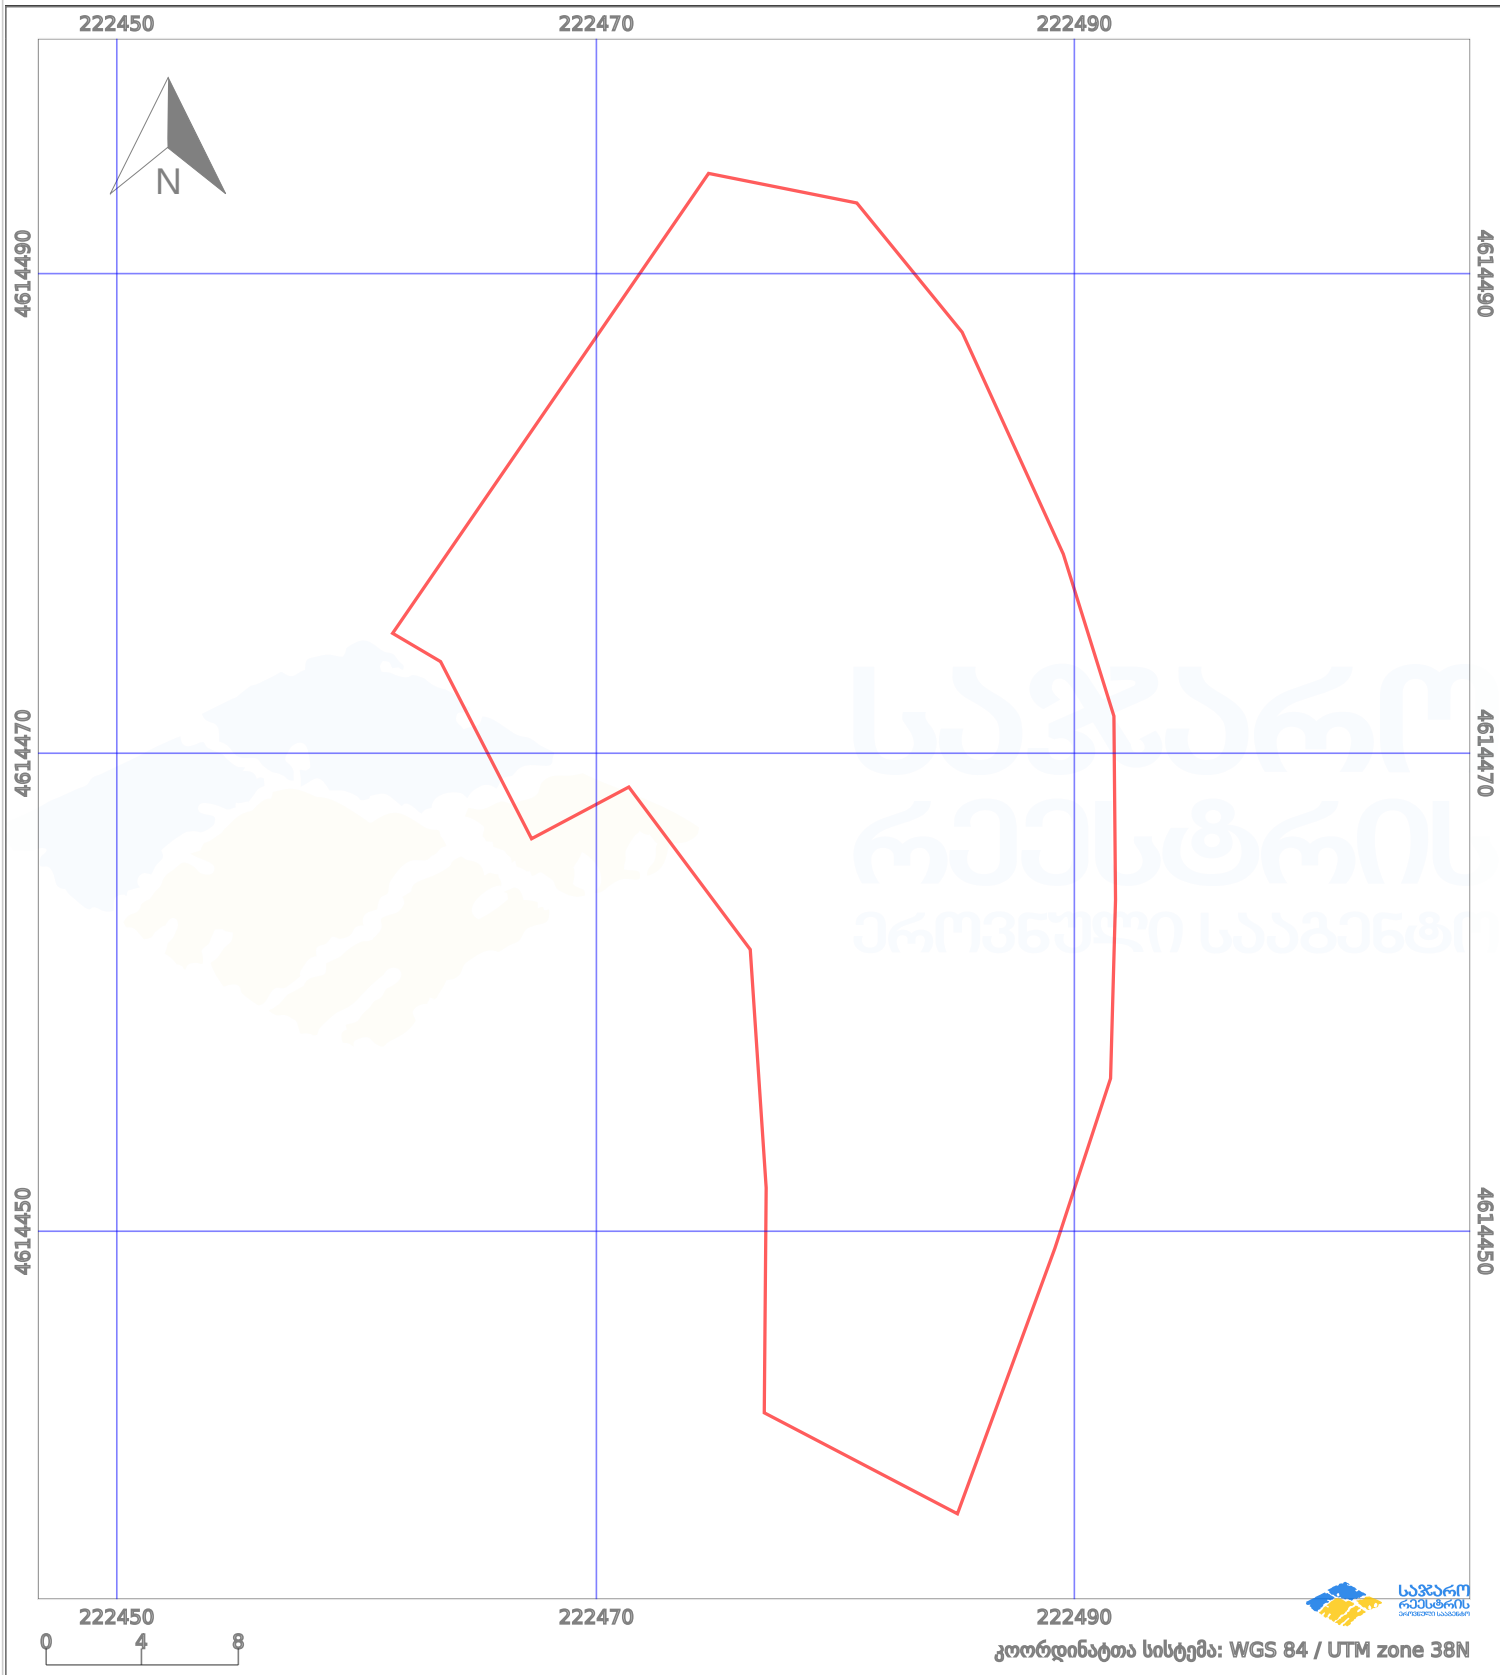

პირობითი აღნიშვნები:

- |  |                   |  |                    |  |                    |  |                     |
|--|-------------------|--|--------------------|--|--------------------|--|---------------------|
|  | ნაკვეთის საზღვარი |  | მშენებარე ნაგებობა |  | აშენებული ნაგებობა |  | მინისქვეშა ნაგებობა |
|  | საზღვარი ნაგებობა |  | ტყის ფონდი         |  | ვალდებულება        |  | ქარსაფარი ბოლი      |