



საკადასტრო გეგმა

საჯარო რეესტრის ეროვნული
სააგენტო

საკადასტრო კოდი: **01.14.02.013.207**

განცხადების ნომერი: **882020767963**

მომზადების თარიღი: **26/10/2020**

ნაკვეთის დანიშნულება:


ფართობი:

ვალდებულების ფართობი :

არასასოფლო სამეურნეო

3829 კვ.მ (WGS 84 / UTM zone 38N)

91 კვ.მ (WGS 84 / UTM zone 38N)

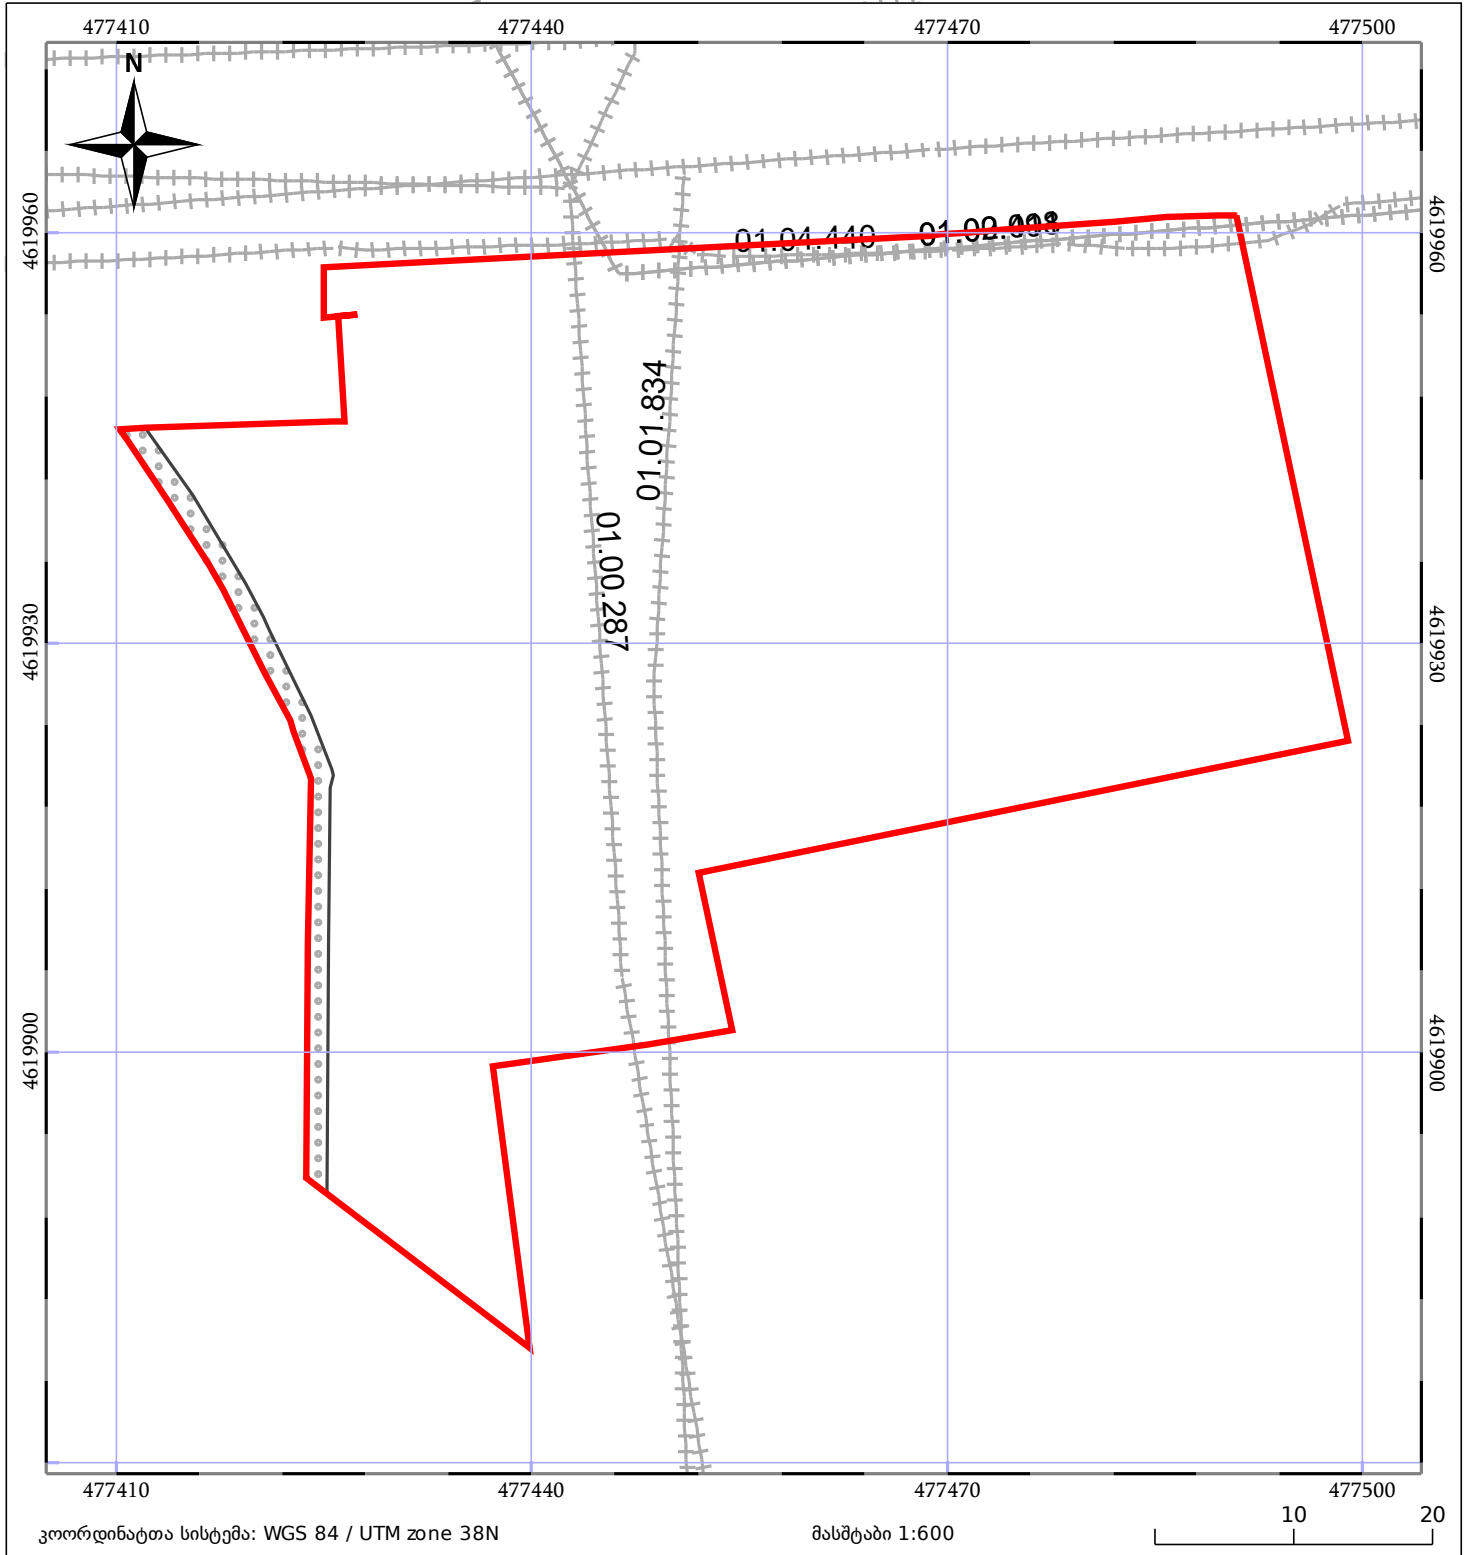

კოორდინატთა სისტემა: WGS 84 / UTM zone 38N

მასშტაბი 1:600

10 20

05/25 მშენებარე ნაგებობა

საზოგადოებრივი ნაგებობა

ნაკვეთის საკადასტრო საზღვარი

ტყის ფონდი

05/25 შენობა/ნაგებობა

ვალდებულება