


მიწის ნაკვეთის საკადასტრო კოდი: 720201308  
 ბანცხალების რეგისტრაციის ნომერი: 882020967084  
 მიწის ნაკვეთის ფართობი: 1900 კვ.მ.  
 დანიშნულება:  
 მომზადების თარიღი: 20.12.20

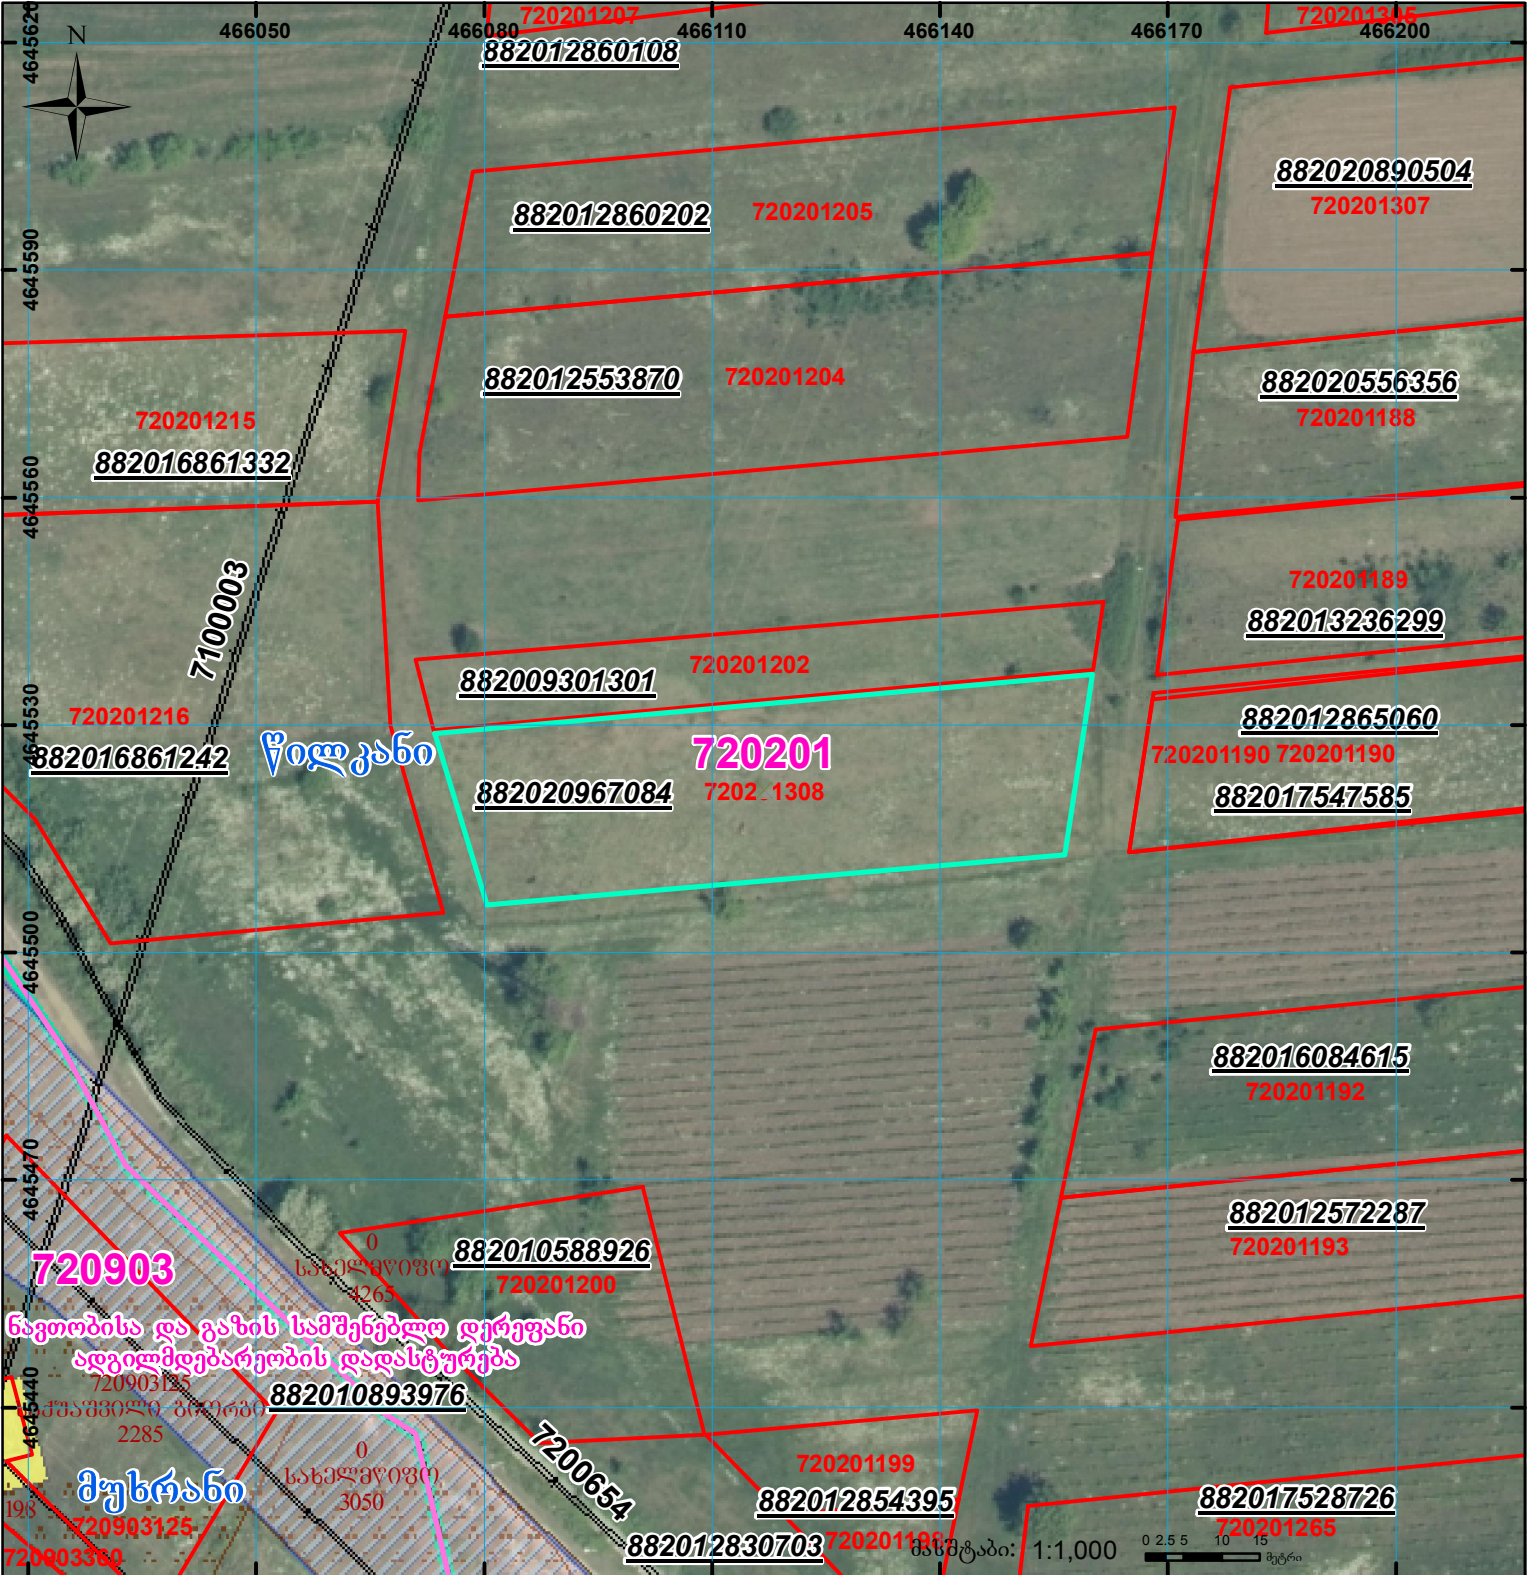

**ნავთობისა და გაზის სამშენებლო დერეფანი  
 ადგილმდებარეობის დადასტურება**

**მუსრანი**

	შენიშვნა-ნაკვეთობა, პირობითი ნომერი/სართულიანობა		ვალდებულება		სარეგისტრაციოდ წარმოდგენილი ნაკვეთი
	მიწის ნაკვეთის საკადასტრო საზღვარი		შემგებარე ნაკვეთობა		საზოგადოებრივი ნაკვეთობა