


მიწის ნაკვეთის საკადასტრო კოდი: **731125520**
 განცხადების რეგისტრაციის ნომერი: **892023025356**
 მიწის ნაკვეთის ფართობი: **27394 კვ.მ.**
 დანიშნულება:
 მომზადების თარიღი: **15.12.23**

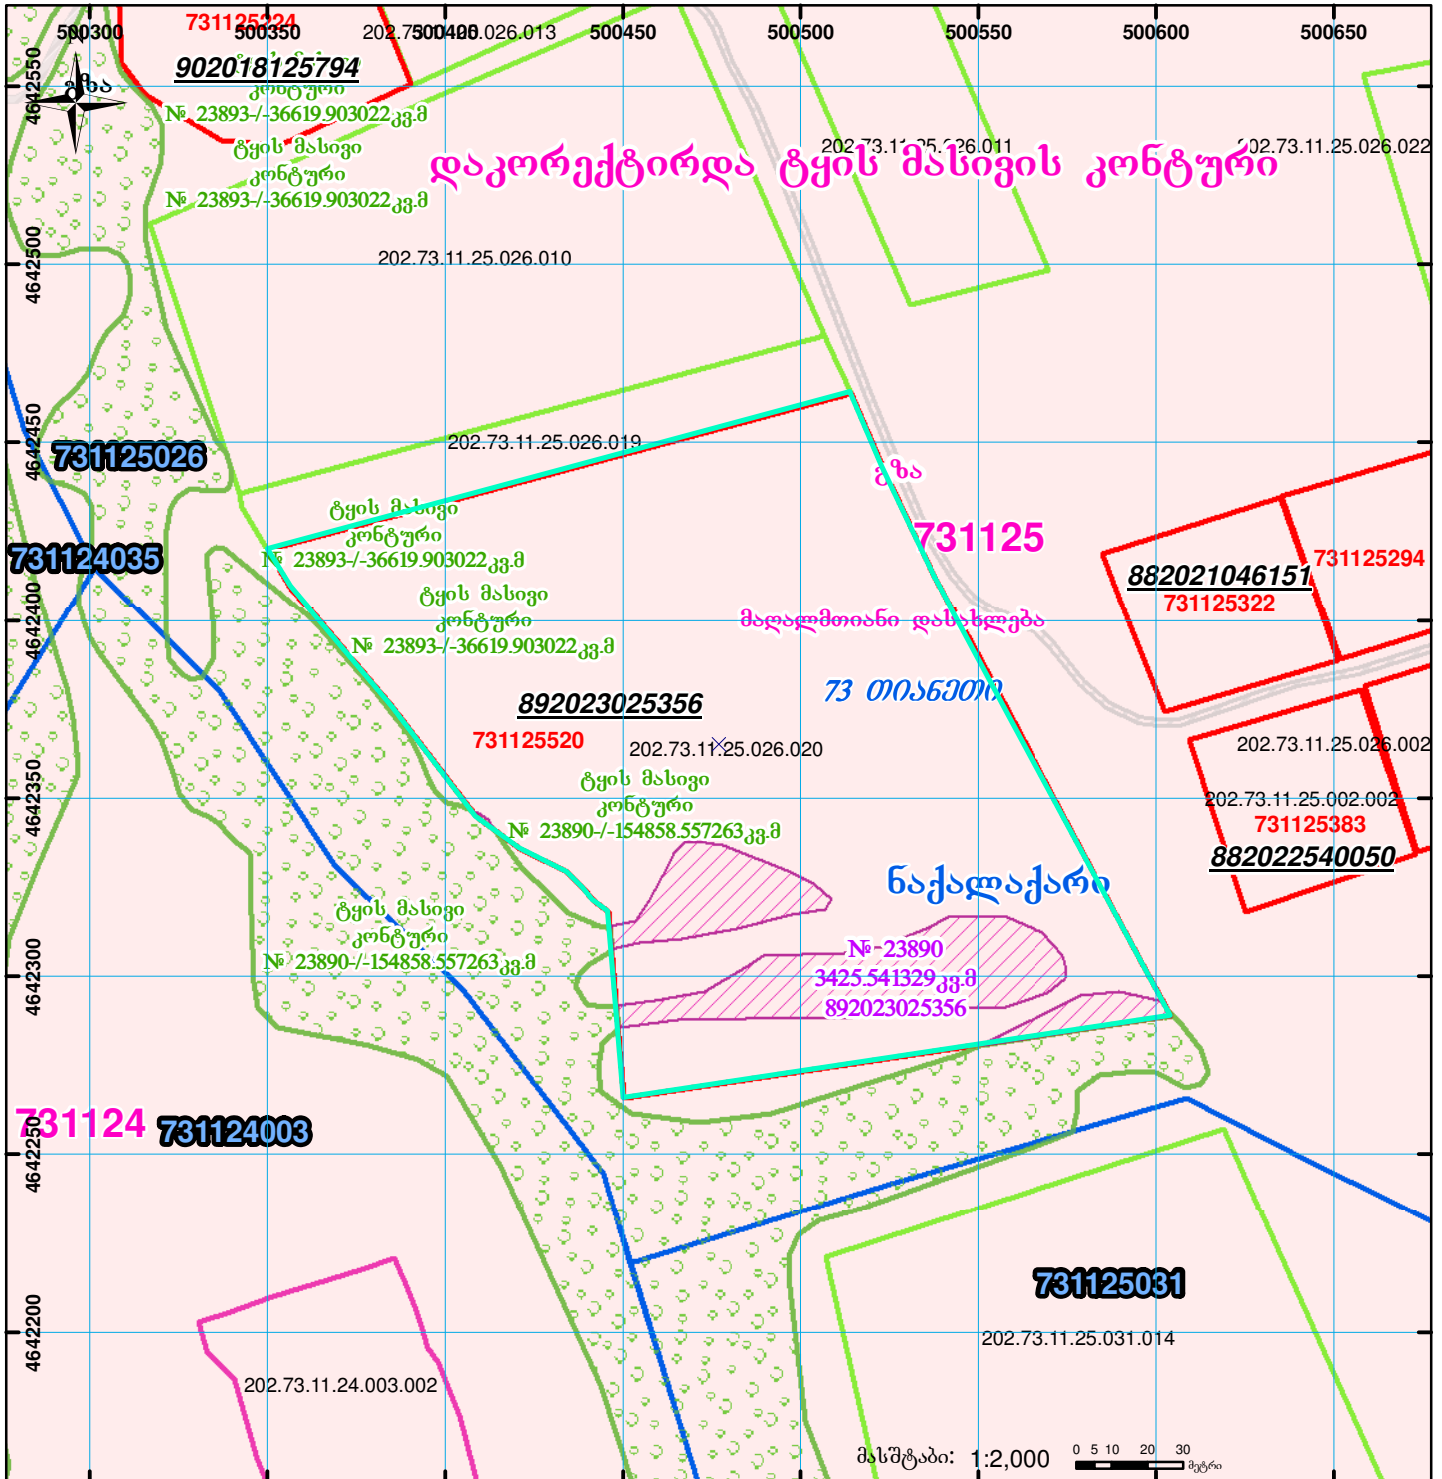

	შენიშნული ნაკვეთი, პირობითი ნომერი/სართულიანობა		ვალდებულება		სარეგისტრაციო წარმოდგენილი ნაკვეთი
	მიწის ნაკვეთის საკადასტრო საზღვარი		შუენებარე ნაკვეთი		საზობრივი ნაკვეთი