




ბლოკის გეგმა

საჯარო რეესტრის ეროვნული
სააგენტო

ბლოკის საკადასტრო კოდი: **84.18.37.112**

მომზადების თარიღი: **29/10/2018**

განცხადების ნომერი: **892018653040**

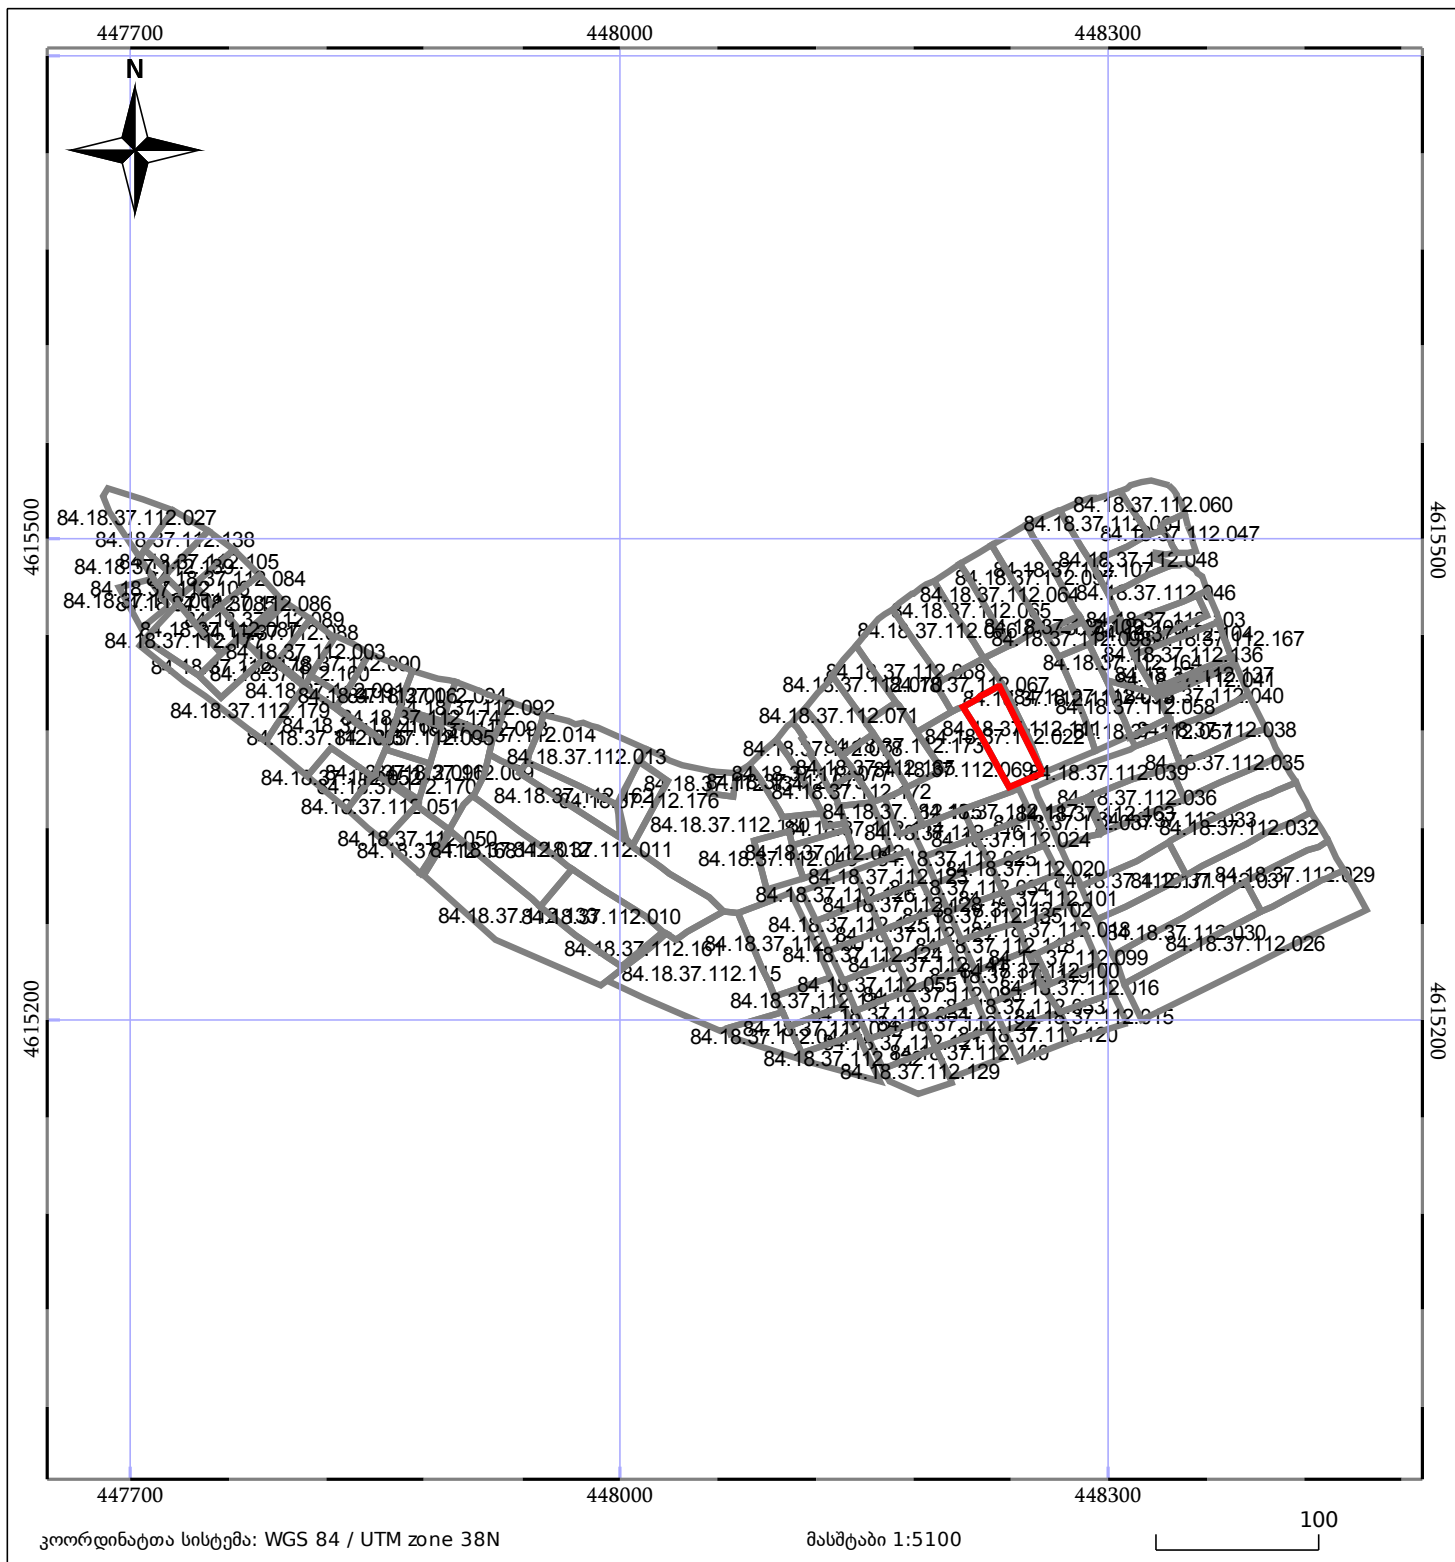

	შენიშნული ნაკვეთი		ნაკვეთის საკადასტრო საზღვარი
	შენიშნული ნაკვეთი		ბლოკის საკადასტრო ფენა