



საკადასტრო გეგმა

საჯარო რეესტრის ეროვნული
სააგენტო

საკადასტრო კოდი: **81.04.09.605**

განცხადების ნომერი: **882021441907**


მომზადების თარიღი: **09/06/2021**

ნაკვეთის დანიშნულება:

ფართობი:

სასოფლო-სამეურნეო

300 კვ.მ (WGS 84 / UTM zone 38N)

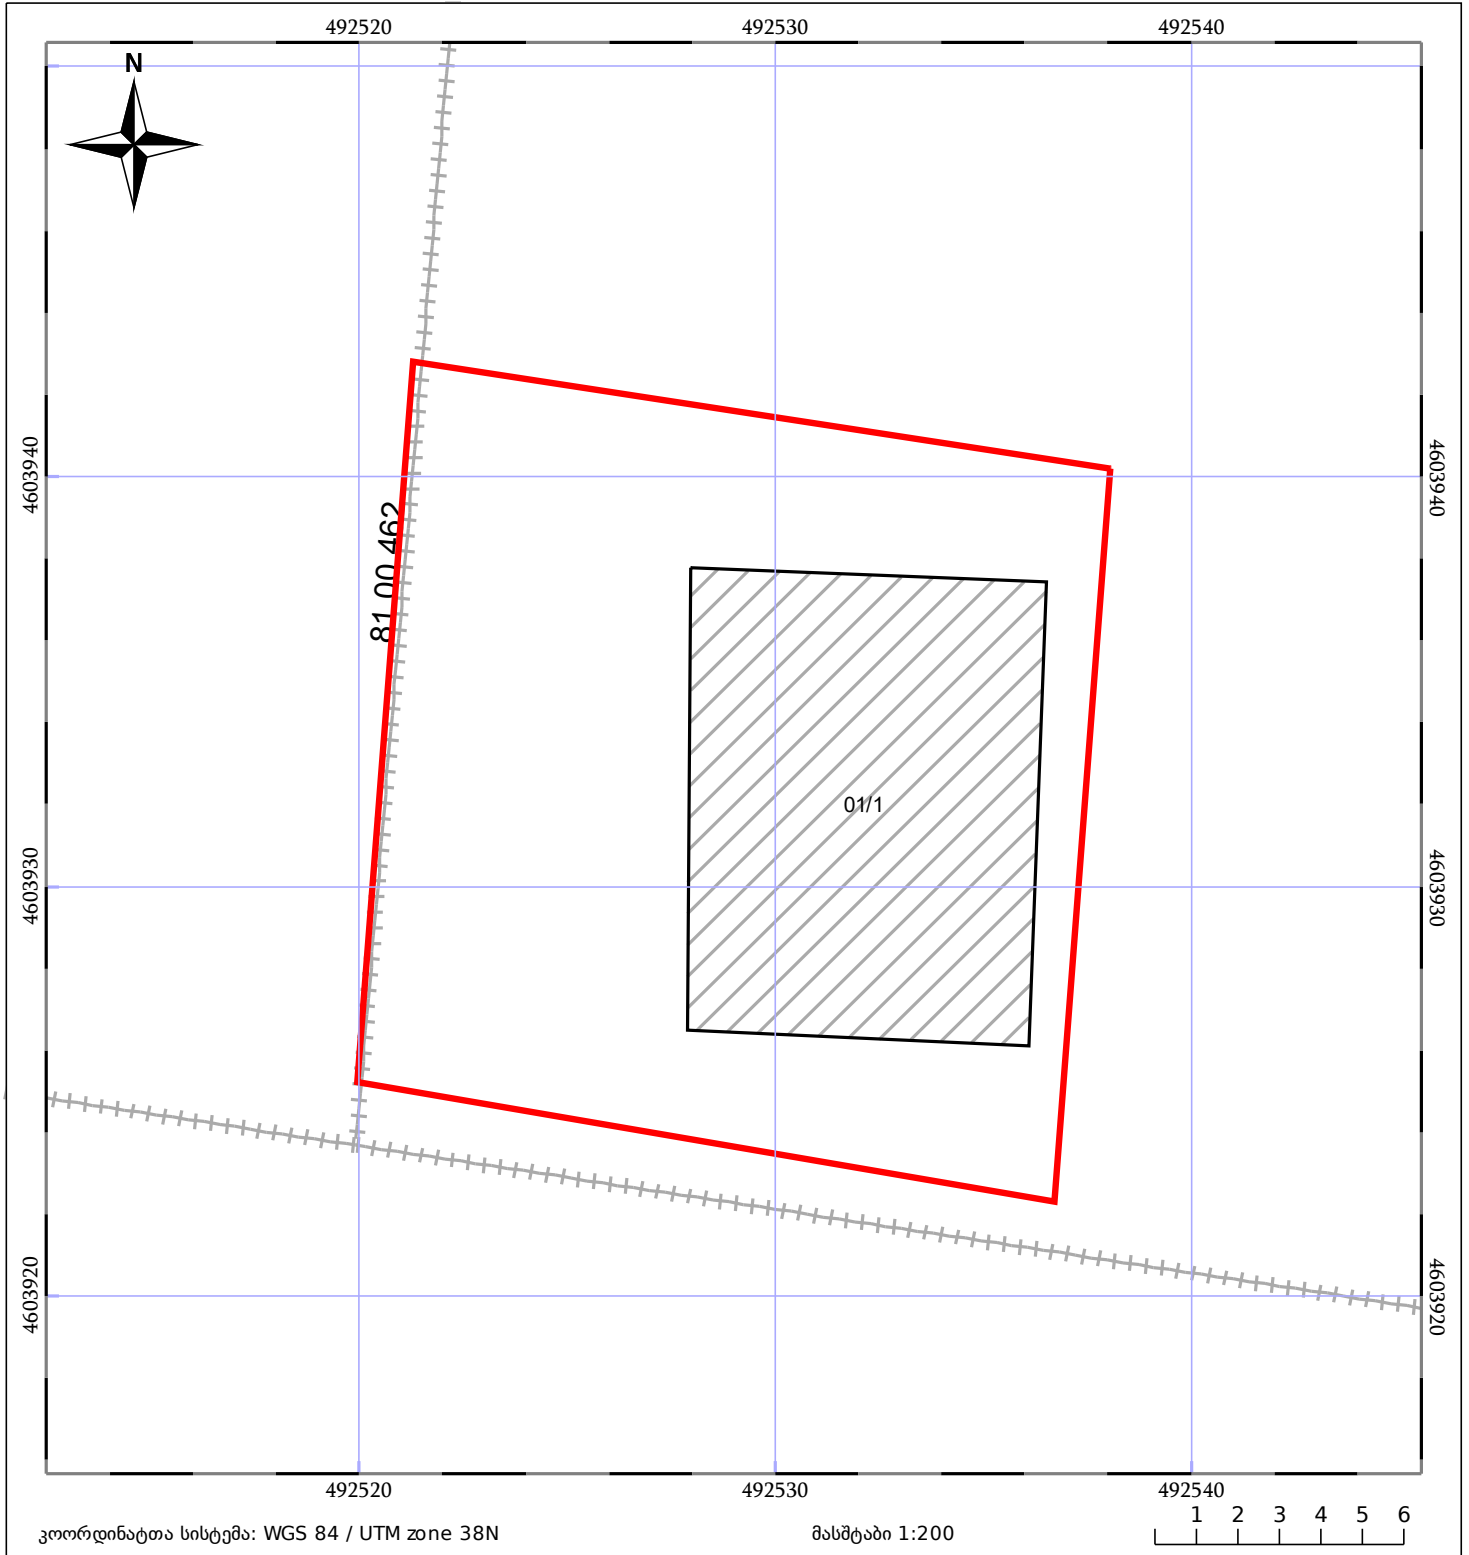

05/25 მშენებარე ნაგებობა	05/25 შენობა/ნაგებობა	ტყის ფონდი
ნაკვეთის საკადასტრო საზღვარი	ხაზობრივი ნაგებობა	ვალდებულება