




# საკადასტრო გეგმა

საჯარო რეგისტრის ეროვნული სააგენტო

საკადასტრო კოდი: **01.10.10.025.116**  
განცხადების ნომერი: **882026243682**  
მომზადების თარიღი: **31/03/2026**

ნაკვეთის დანიშნულება:  
ფართობი:  
ვალდებულების ფართობი:

**არასასოფლო სამეურნეო**  
**9101 კვ.მ (WGS 84 / UTM zone 38N)**  
**362 კვ.მ (WGS 84 / UTM zone 38N)**

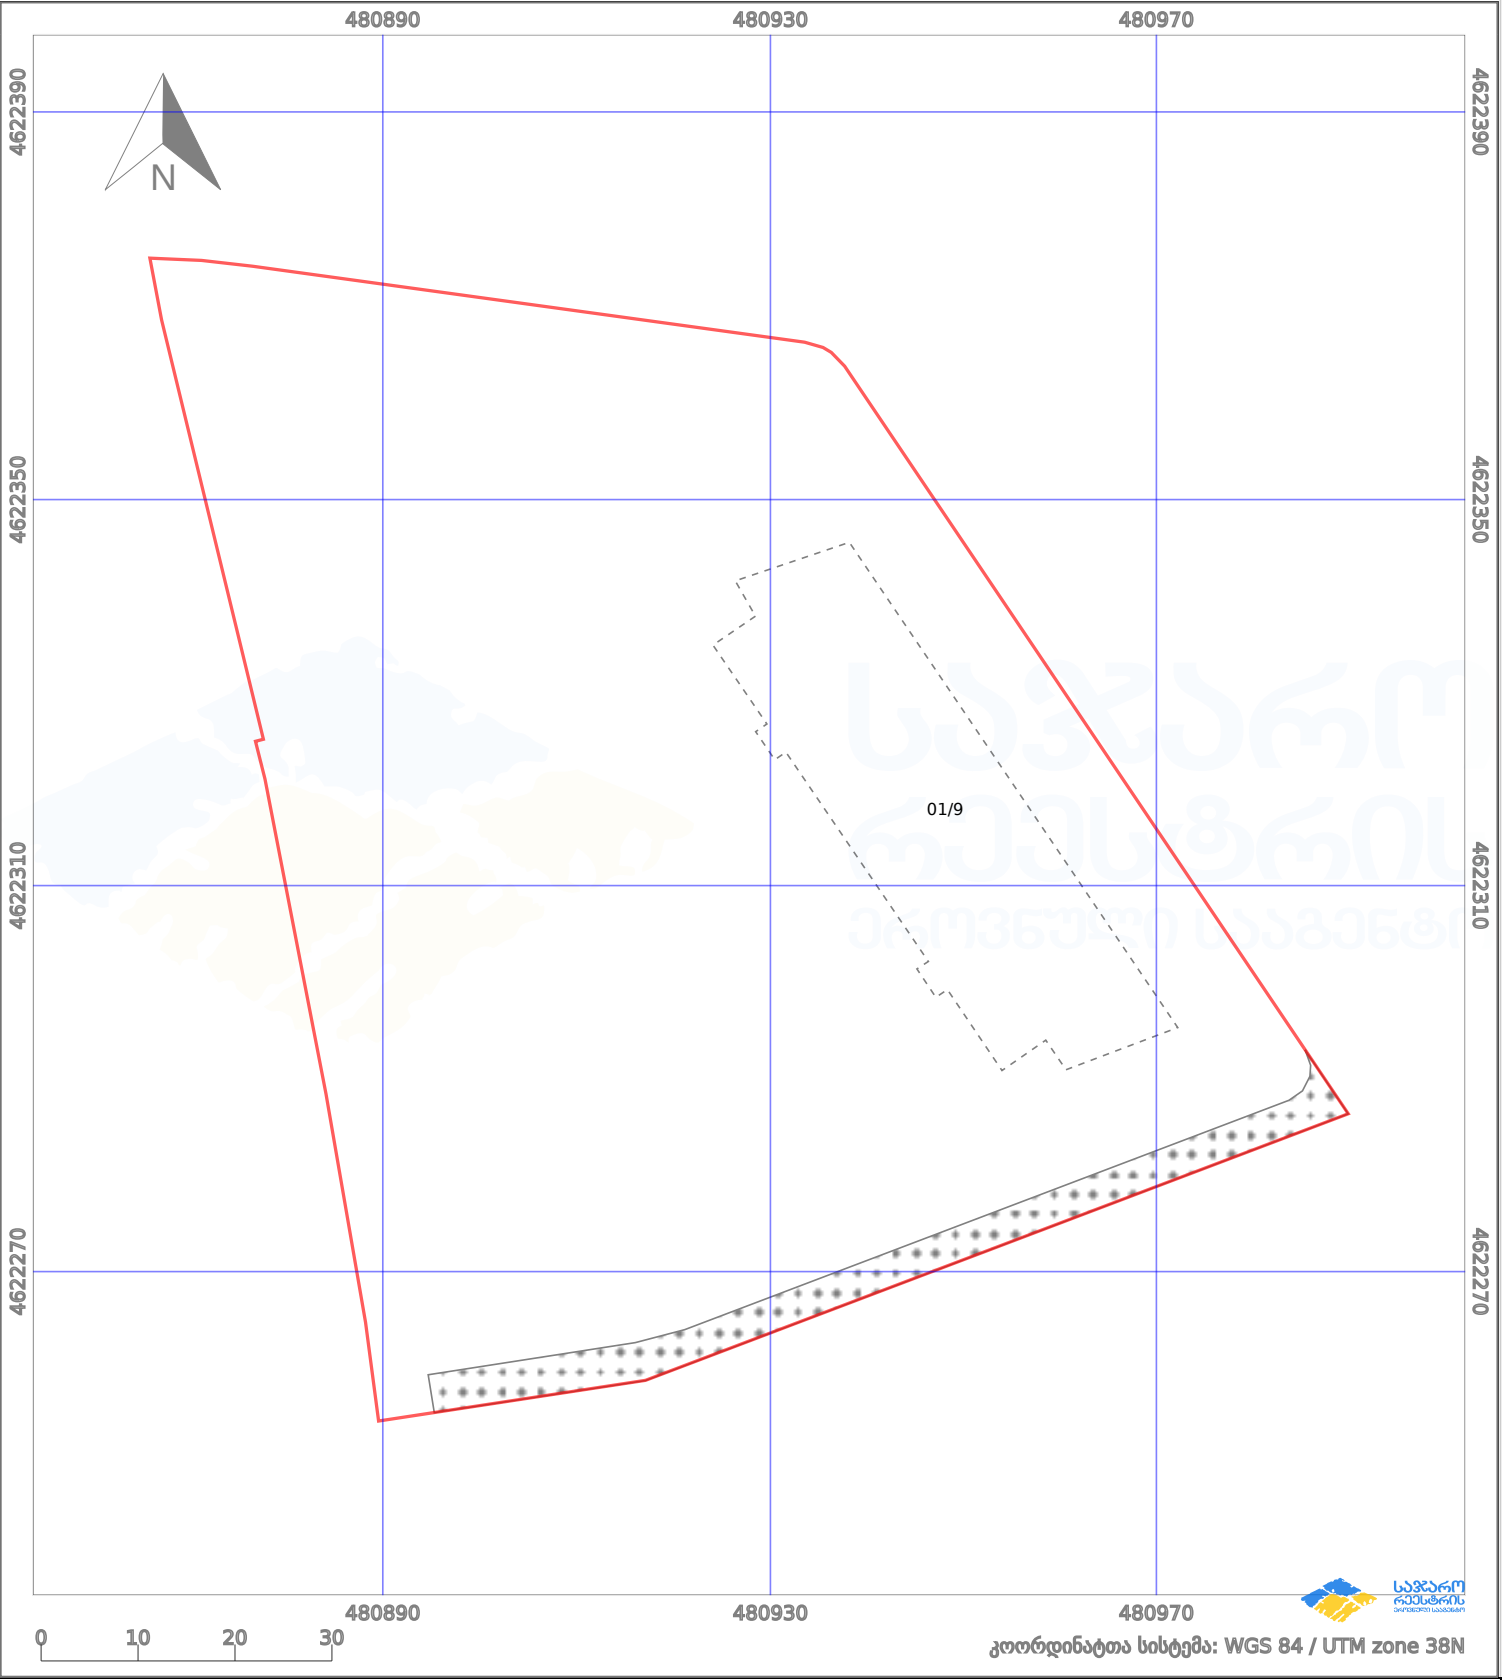

პირობითი აღნიშვნები:

	ნაკვეთის საზღვარი		მშენებარე ნაგებობა		აშენებული ნაგებობა		მინისქვეშა ნაგებობა
	საზღორივი ნაგებობა		ტყის ფონდი		ვალდებულება		ქარსაფარი ბოლი