



საქართველოს იუსტიციის სამინისტრო  
საჯარო რეგისტრის ეროვნული სააგენტო

საკადასტრო გეგმა

მიწის ნაკვეთის საკადასტრო კოდი: 55 16 52 065


ბანცხალების რეგისტრაციის ნომერი: 882012732907

მიწის ნაკვეთის ფართობი: 950 კვ.მ.

ღანიშნულება: სასოფლო-სამეურნეო

კატეგორია:

გომზადების თარიღი: 13.09.2012

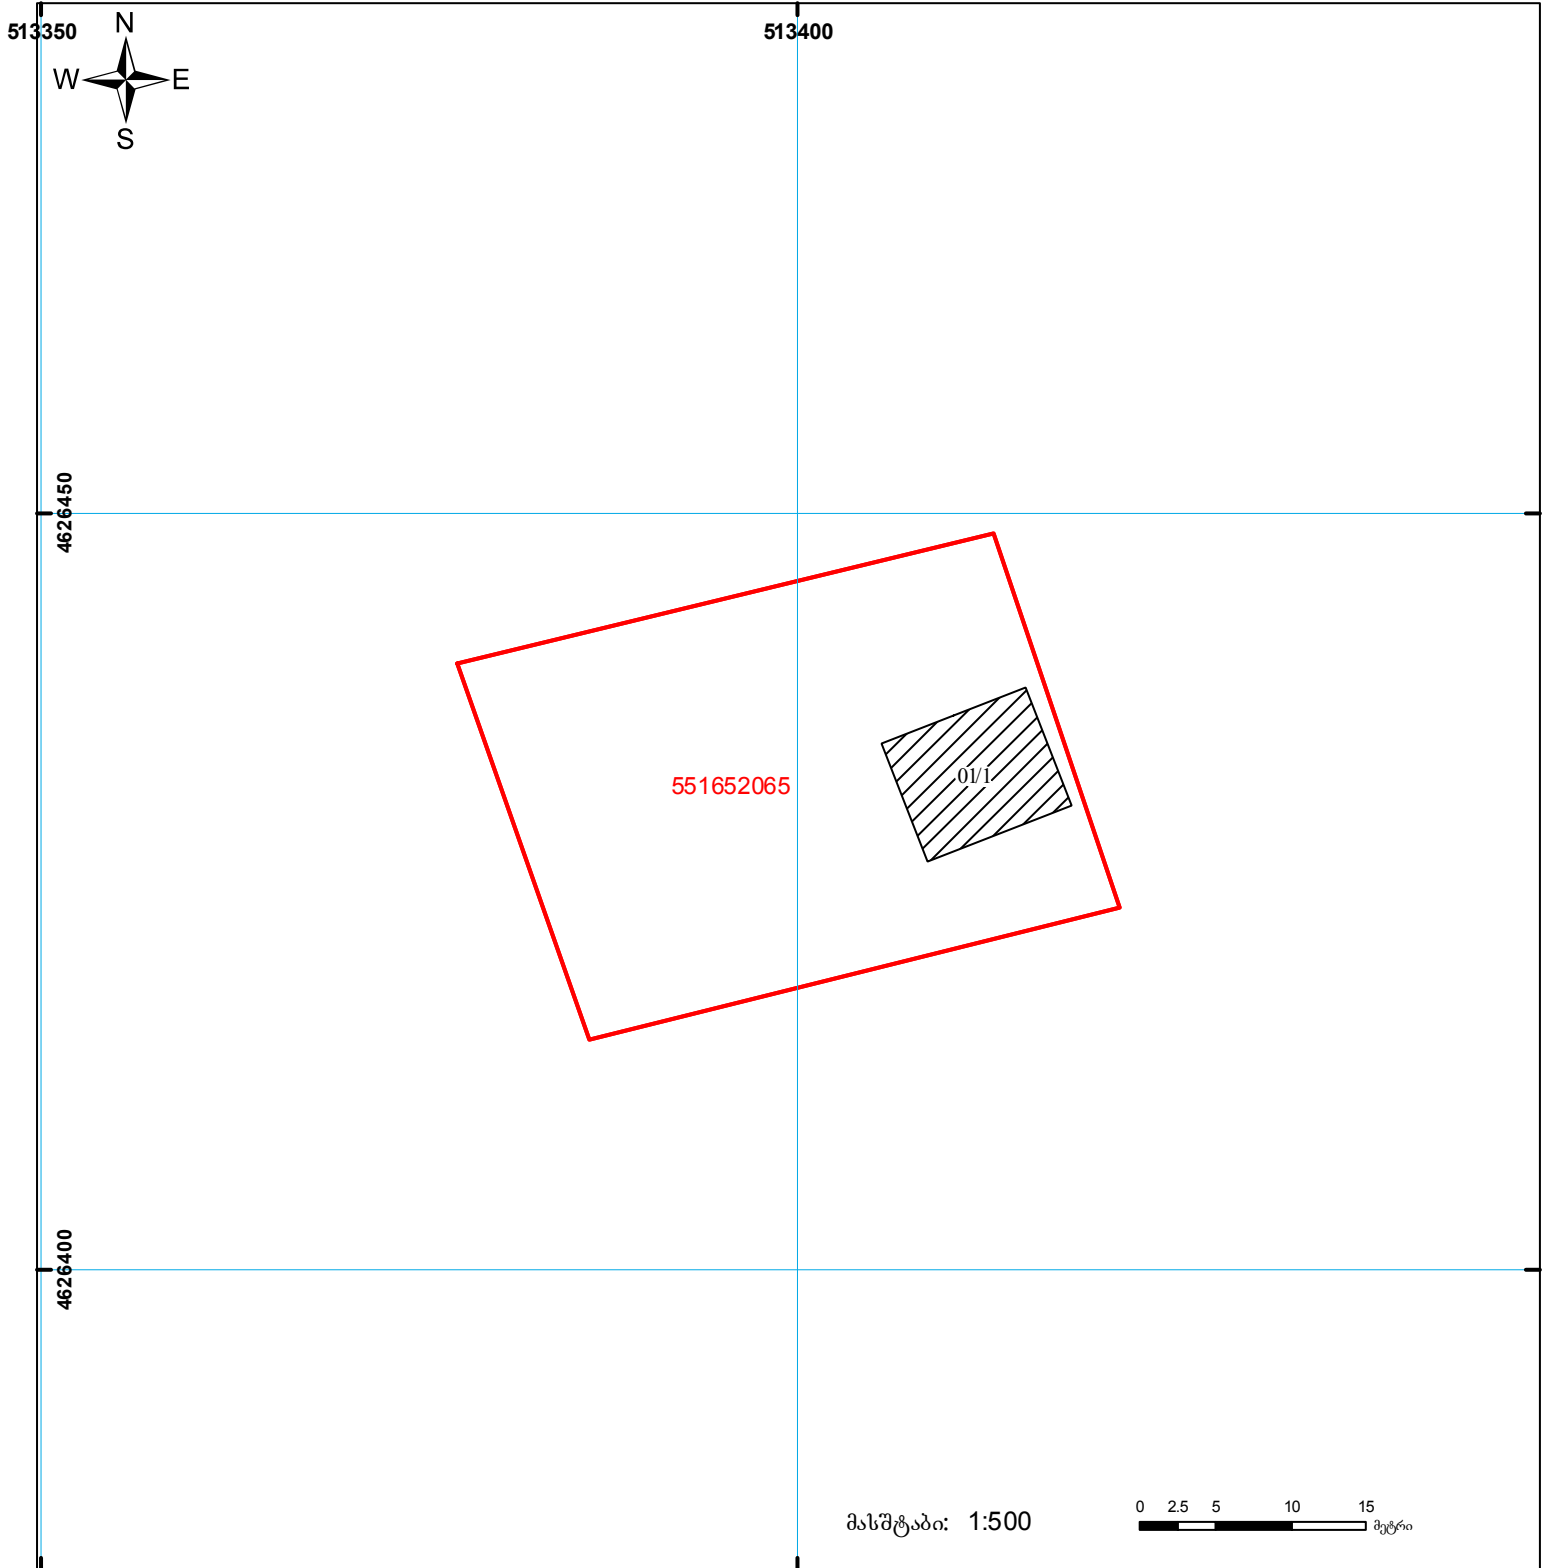

შენობა-ნაგებობა, პირობითი ნომერი/სართულიანობა	ვაღდებულება	საზოგადოებრივი ნაგებობა
მიწის ნაკვეთის საკადასტრო საზღვარი	მშენებარე ნაგებობა	

0.00  
000 (საერთაშორისო) UTM სისტემის კოორდ.