


საქართველოს იუსტიციის სამინისტრო
საჯარო რეესტრის ეროვნული სააგენტო
საკადასტრო ბეჭედი

მიწის ნაკვეთის საკადასტრო კოდი: 72 16 16 930
 განცხადების რეგისტრაციის ნომერი: 882014672287
 მიწის ნაკვეთის ფართობი: 1305 კვ.მ.
 დანიშნულება: სასოფლო-სამეურნეო
 კატეგორია:
 მომზადების თარიღი: 15.12.14

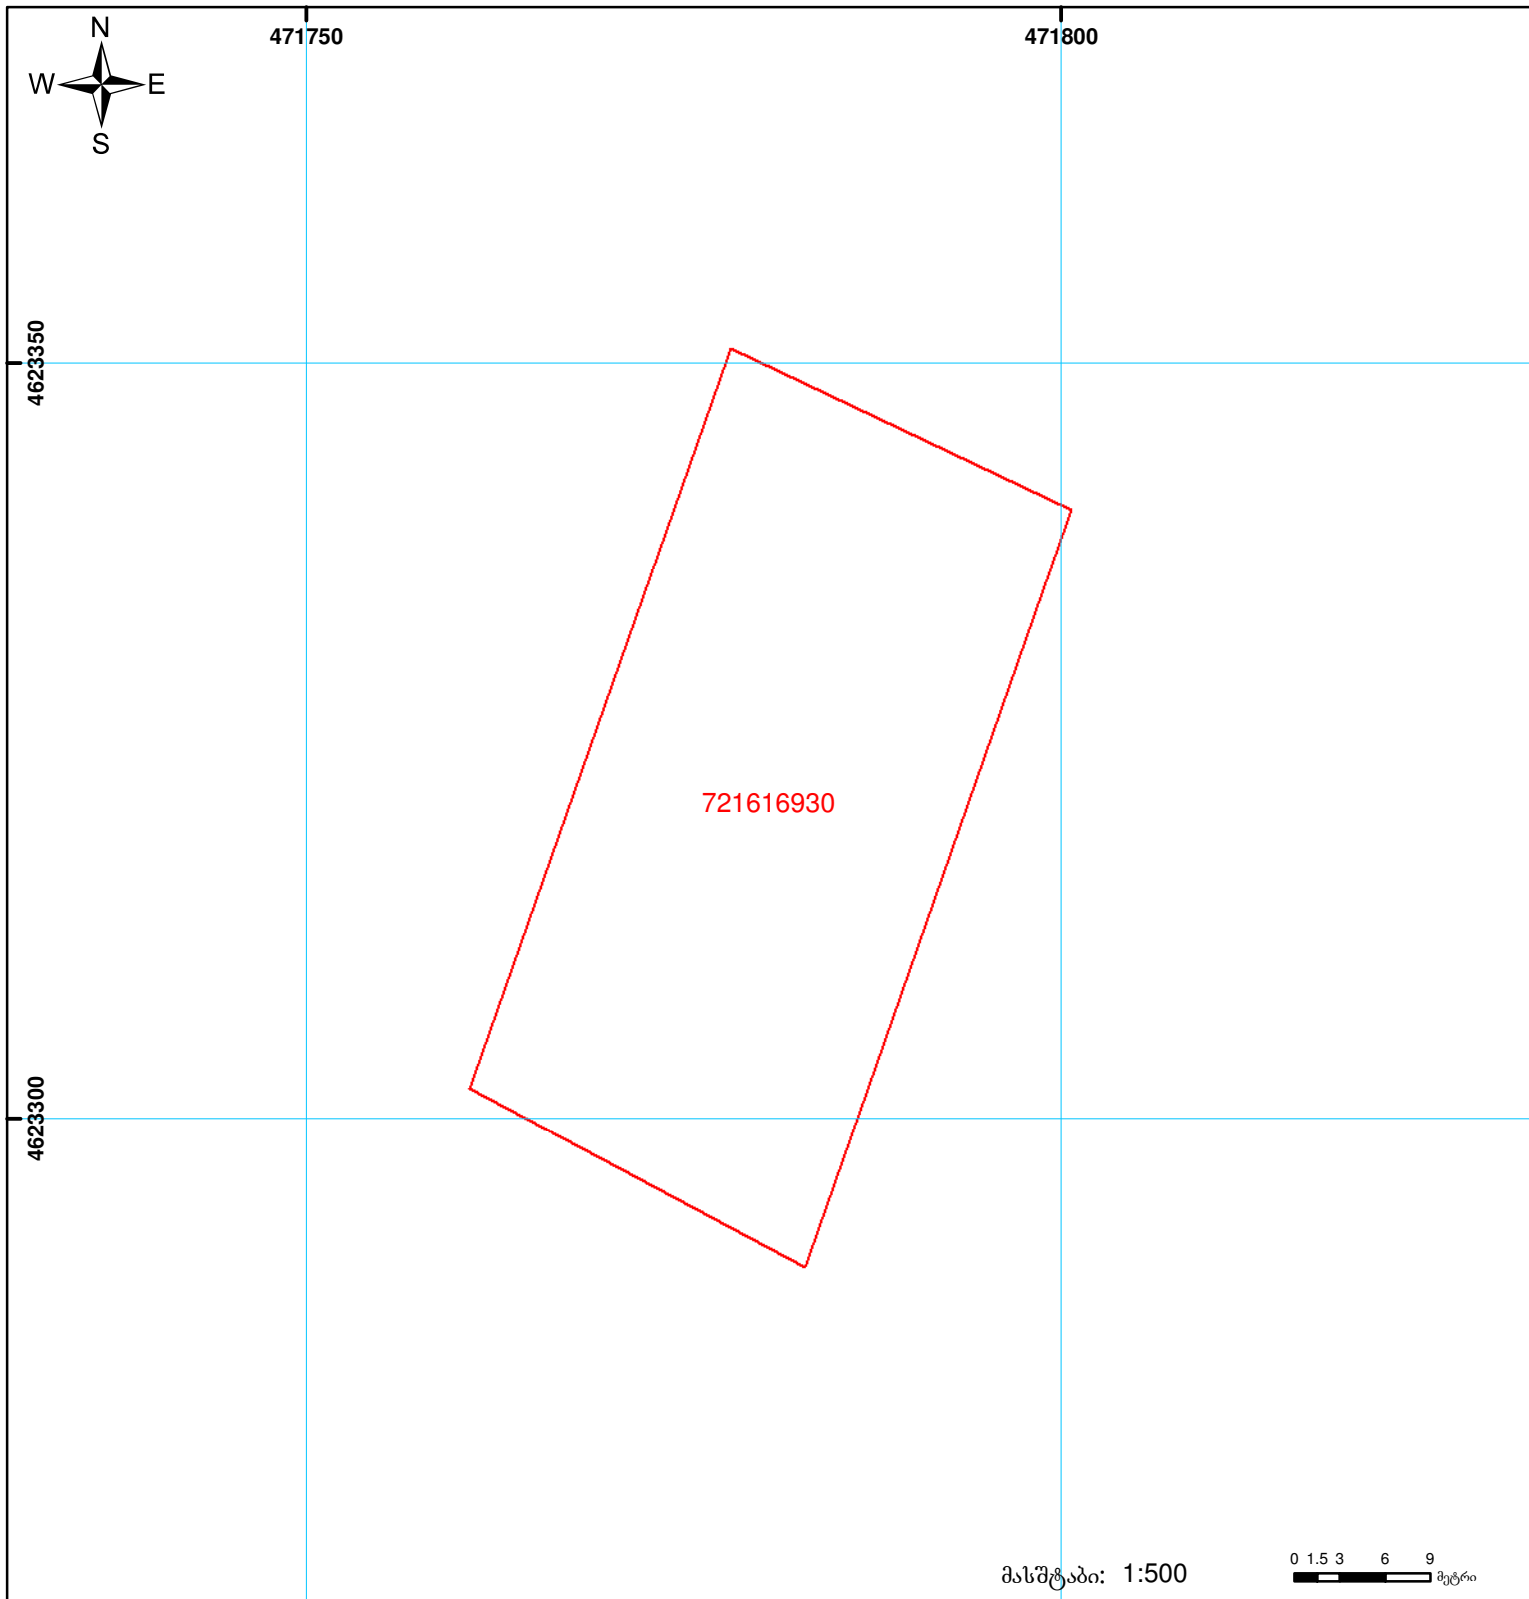

შენიშვნა-ნაგებობა,
პირობითი ნომერი/სართულიანობა



ვადლებულება



საზოგადოებრივი ნაგებობა



მიწის ნაკვეთის საკადასტრო საზღვარი



მშენებარე ნაგებობა

0.00
00°0
UTM
(საერთაშორისო)
სისტემის კოორდ.

მასშტაბი: 1:500

0 1.5 3 6 9 მეტრი