


მიწის ნაკვეთის საკადასტრო კოდი: 716483309  
 ბანცხალების რეგისტრაციის ნომერი: 882025254781  
 მიწის ნაკვეთის ფართობი: 1490 კვ.მ.  
 დანოშნულება: 14.03.25  
 მომზადების თარიღი:

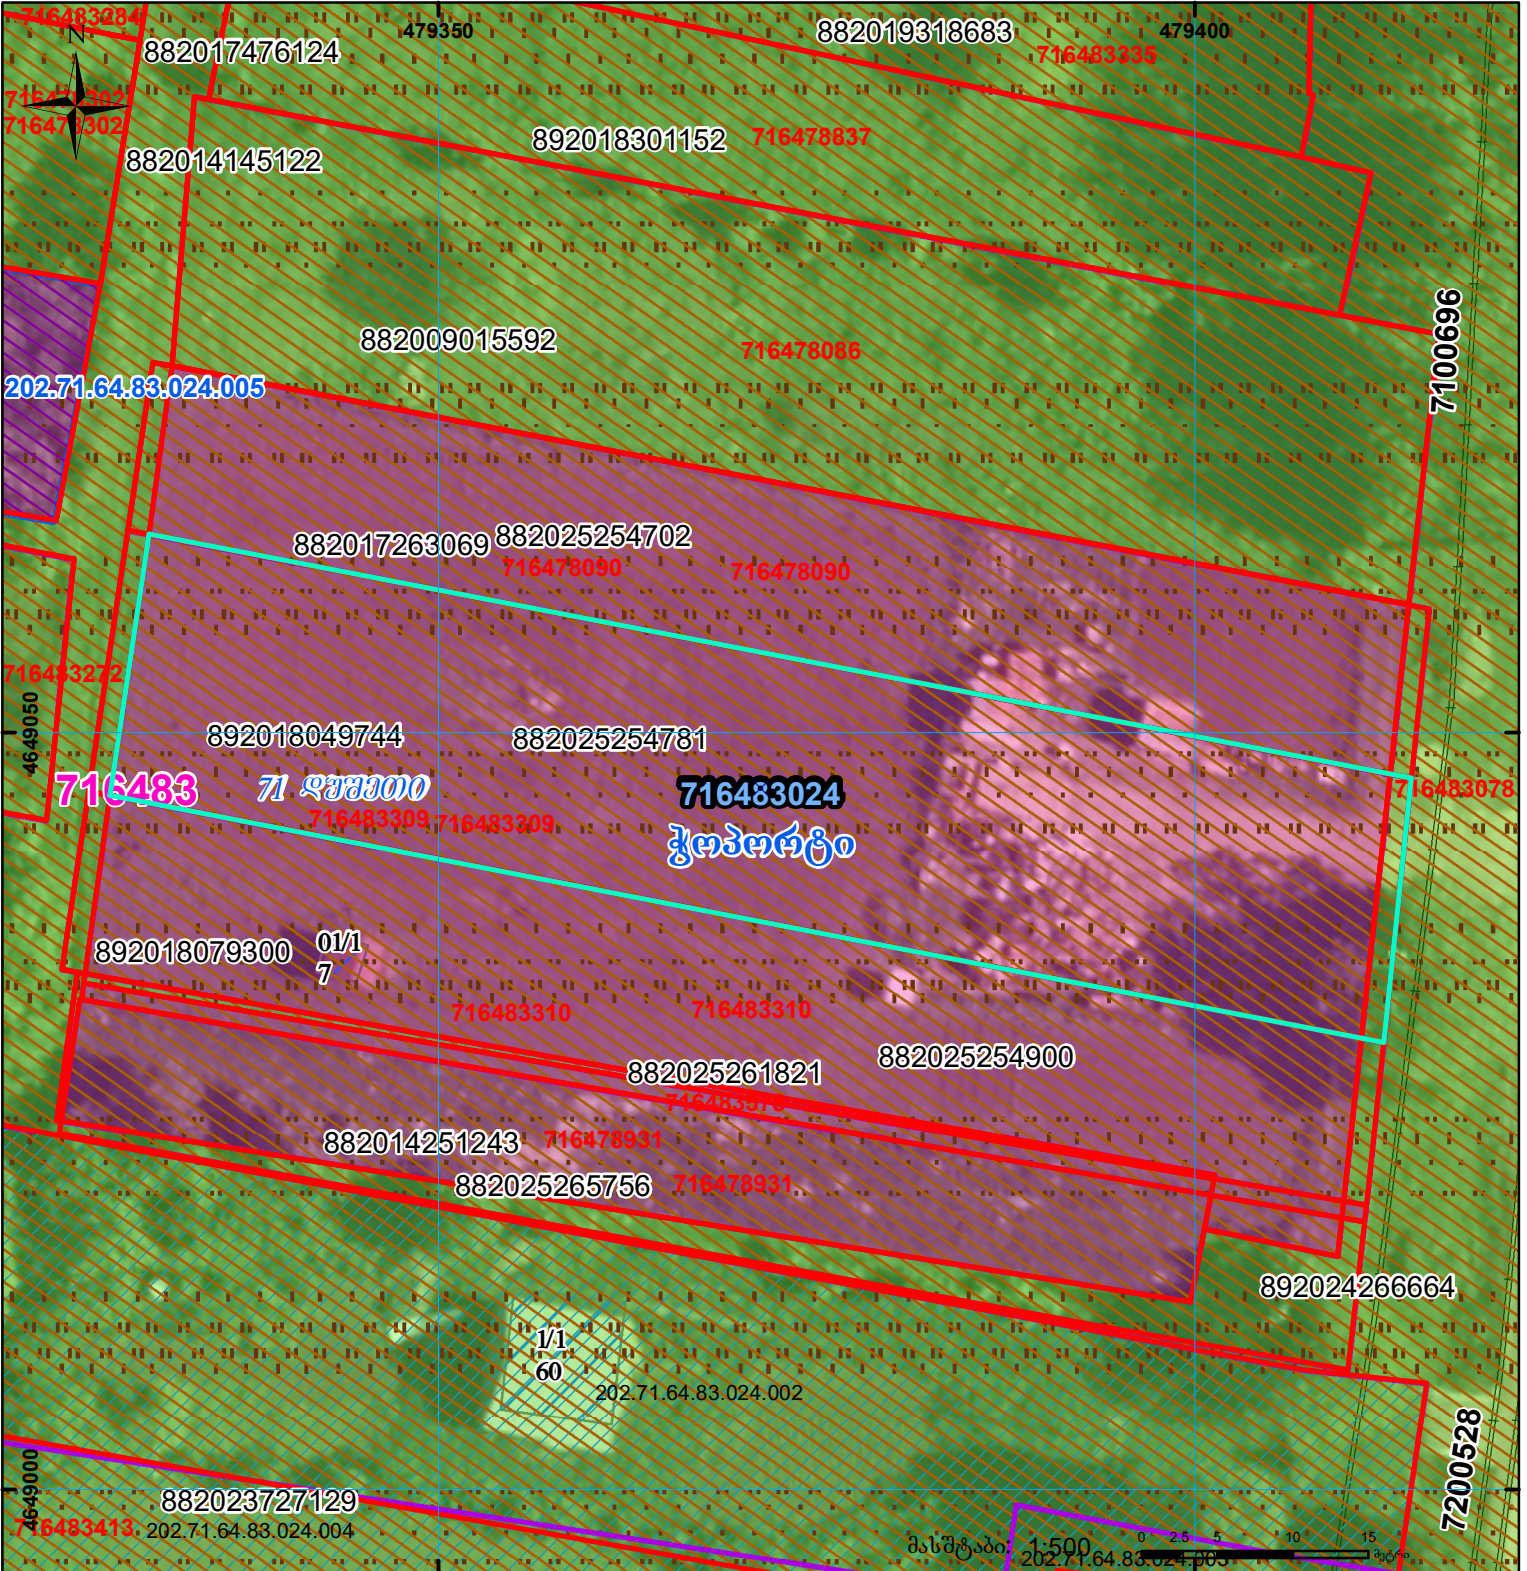

	შენიშვნა-ნაგებობა, პირობითი ნომერი/სართულიანობა		ვალდებულება		სარეგისტრაციოდ წარმოდგენილი ნაკვეთი
	მიწის ნაკვეთის საკადასტრო საზღვარი		შუენებარე ნაგებობა		საზობრთვი ნაგებობა