საჯარო რეესტრი

მიწის ნაკვეთის საკადასტრო კოდი: 720702117
განცხადების რეგისტრაციის ნომერი: 882024198479
მიწის ნაკვეთის ფართობი: 695 კვ.მ.
დანიშნულება:

მომზადების თარიღი: 15.02.24

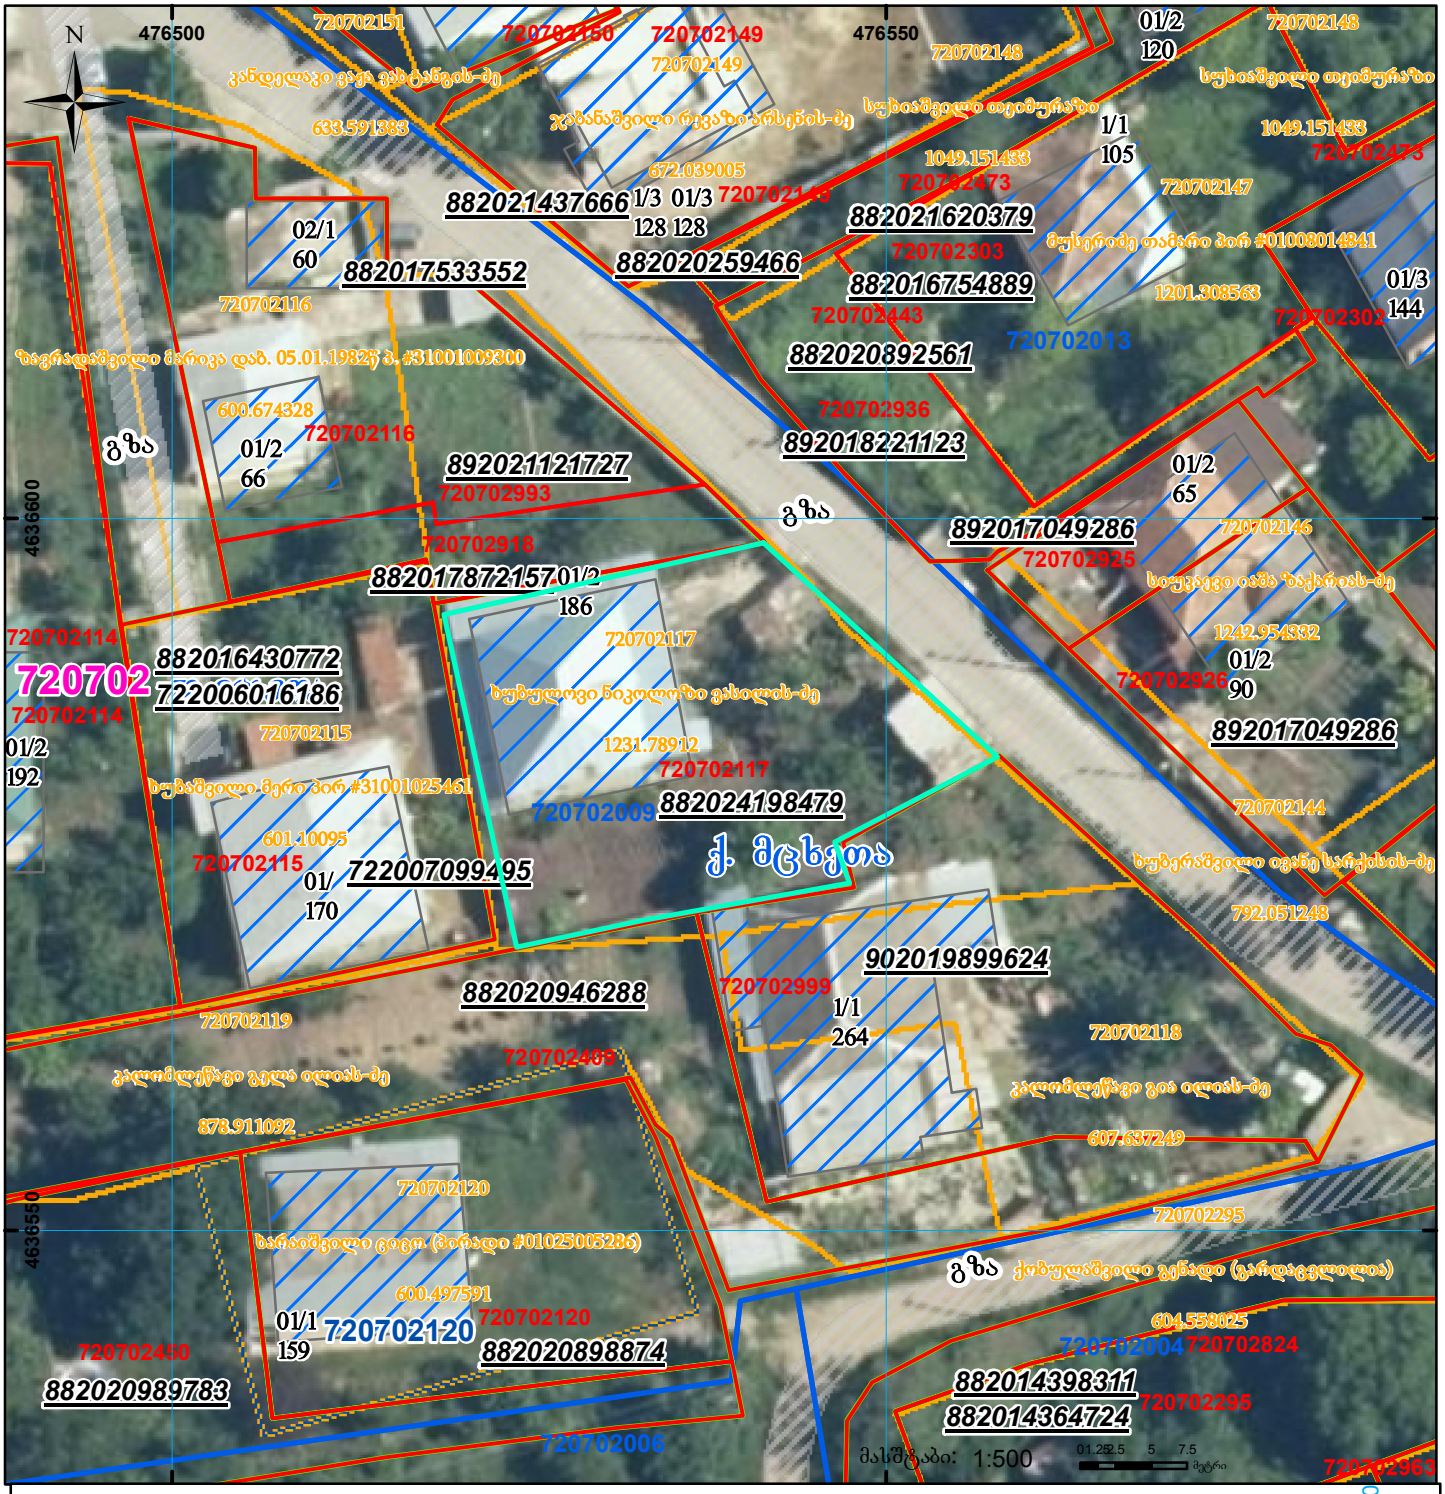

01/2 შენობა-ნაგებობა, პირობითი ნომერი/სართულიანობა
ვალდებულება
სარეგისტრაციოდ წარმოდგენილი ნაკვეთი
მიწის ნაკვეთის საკადასტრო საზღვარი
მშენებარე ნაგებობა
ხაზობრივი ნაგებობა
UTM (საერთაშორისო) სისტემის კოორდ.