


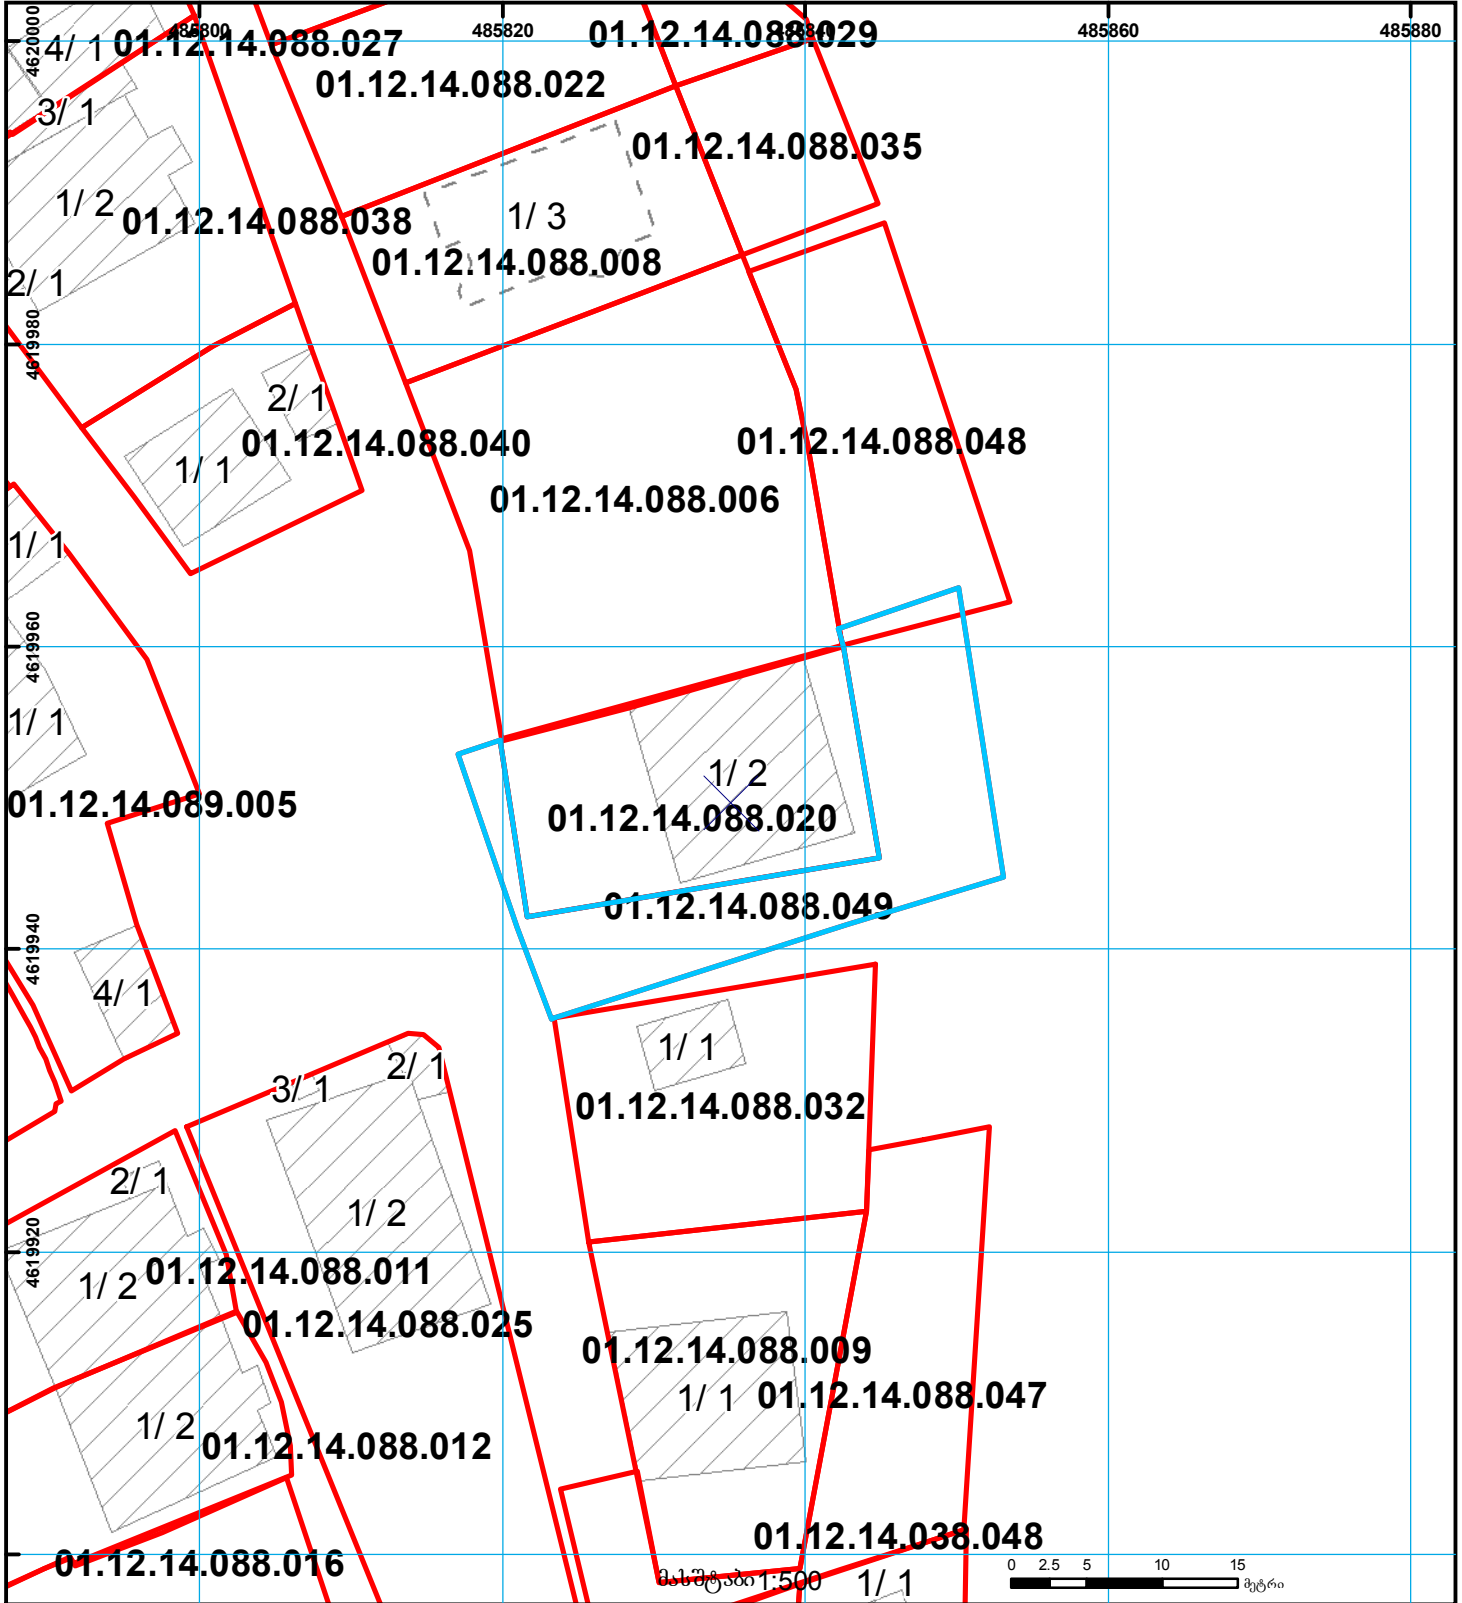

ქვეყნის რეგისტრირებულ მონაცემთან 011214088048 კოდი

მიწის ნაკვეთის საკადასტრო კოდი: 01.12. 14. 088.049  
ბანკნაღების რეგისტრაციის ნომერი: 882017103741  
მიწის ნაკვეთის ფართობი: 302 კვ.მ.  
მომზადების თარიღი 17.02.17



შენობა-ნაგებობა, პირობითი ნომერი/სართულიანობა	ვალდებულება	საზღვარი ნაგებობა	მიწისქვეშა ნაგებობა	სიღრმის კოორდ.
მიწის ნაკვეთის საკადასტრო საზღვარი	მშენებარე ნაგებობა	მიწისქვეშა ნაგებობა	სიღრმის კოორდ.	000

სისტემის კოორდ. UTM