



საკადასტრო გეგმა

საჯარო რეესტრის ეროვნული
სააგენტო

საკადასტრო კოდი: **72.02.21.173**

განცხადების ნომერი: **882019311595**


მომზადების თარიღი: **13/10/2020**

ნაკვეთის დანიშნულება:

ფართობი:

სასოფლო-სამეურნეო

3592 კვ.მ (WGS 84 / UTM zone 38N)

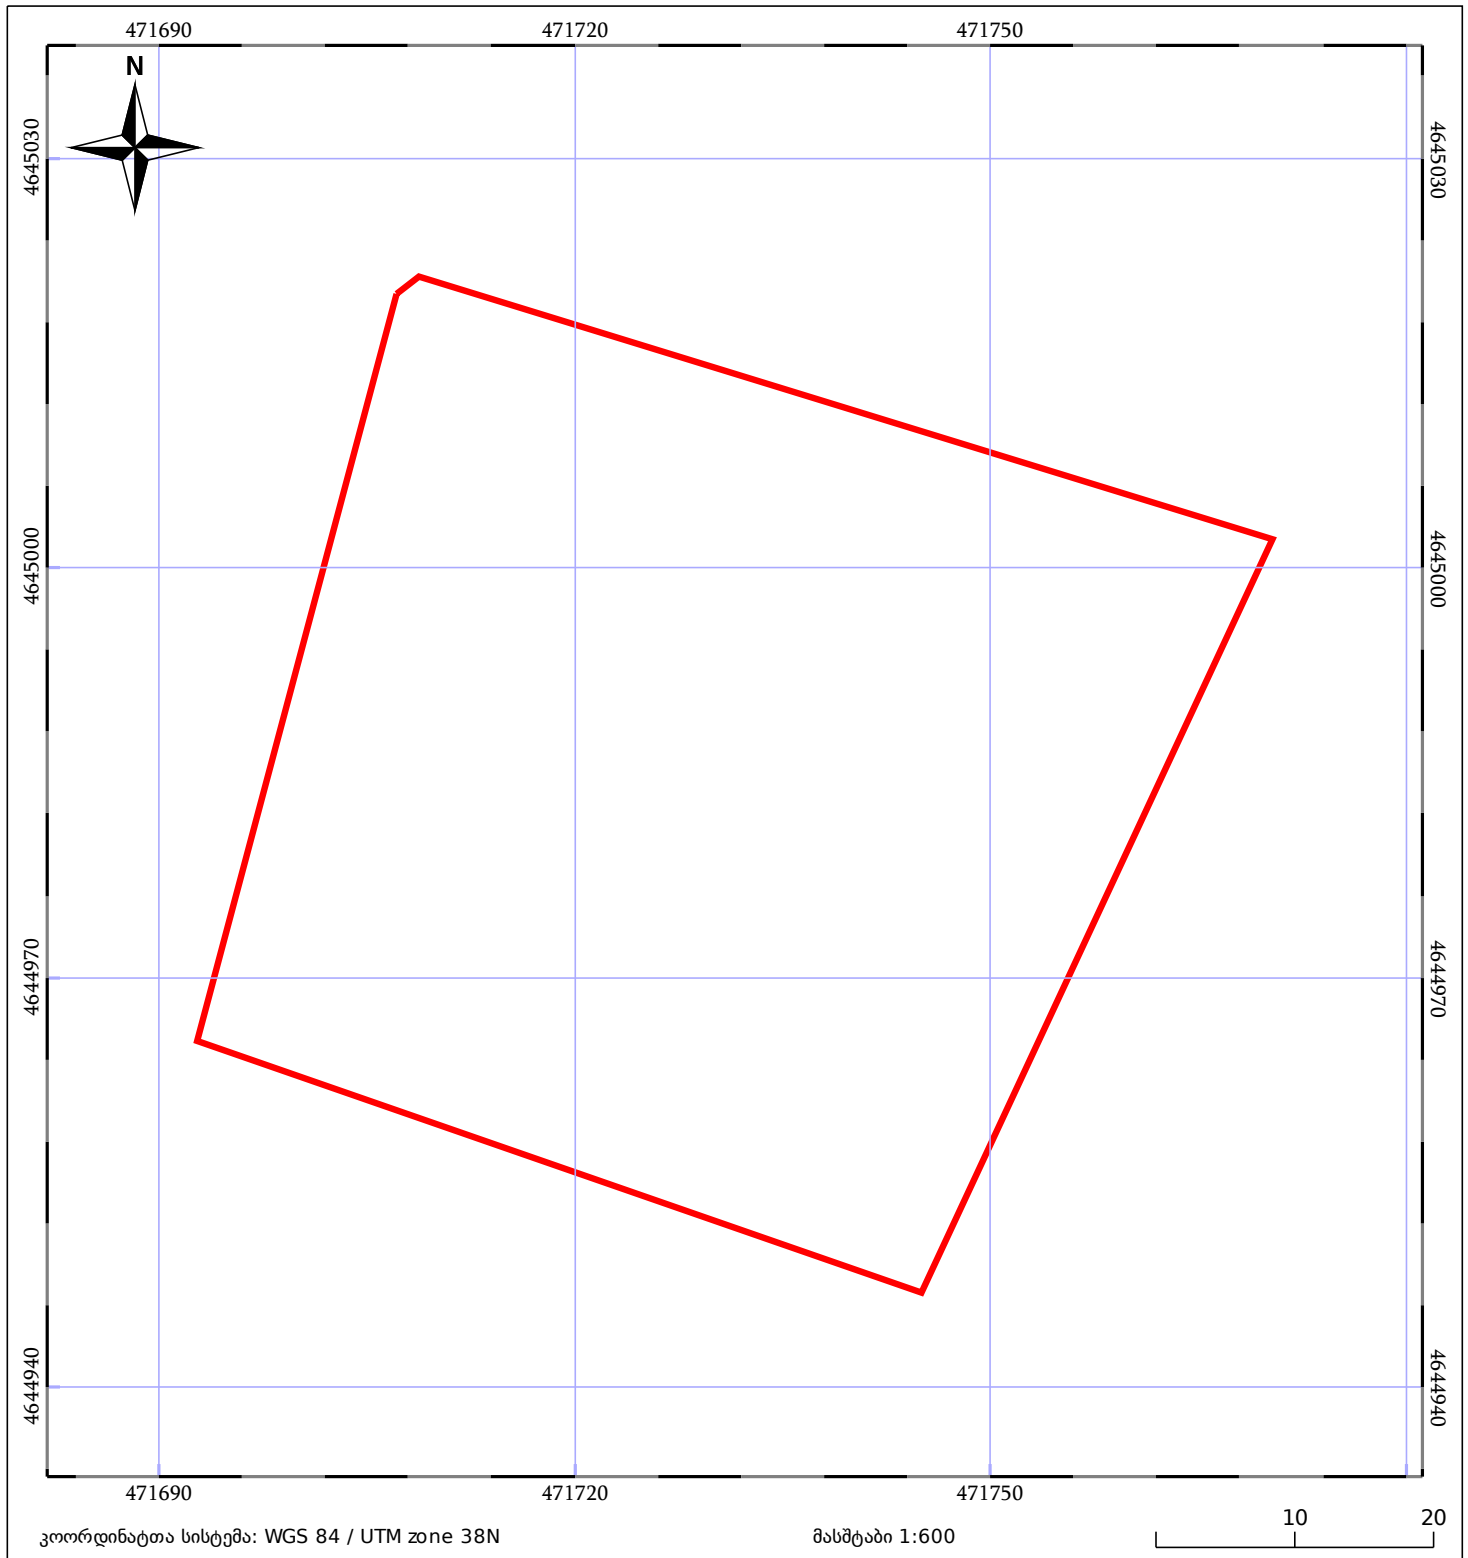

05/25 მშენებარე ნაგებობა	05/25 შენობა/ნაგებობა	ტყის ფონდი
ნაკვეთის საკადასტრო საზღვარი	ხაზობრივი ნაგებობა	ვალდებულება