



# საკადასტრო გეგმა

საჯარო რეესტრის ეროვნული  
სააგენტო

საკადასტრო კოდი: **72.08.12.415**

ნაკვეთის დანიშნულება:


სასოფლო-სამეურნეო

განცხადების ნომერი: **882020356749**

ფართობი:

**2400 კვ.მ (WGS 84 / UTM zone 38N)**

მომზადების თარიღი: **30/06/2020**

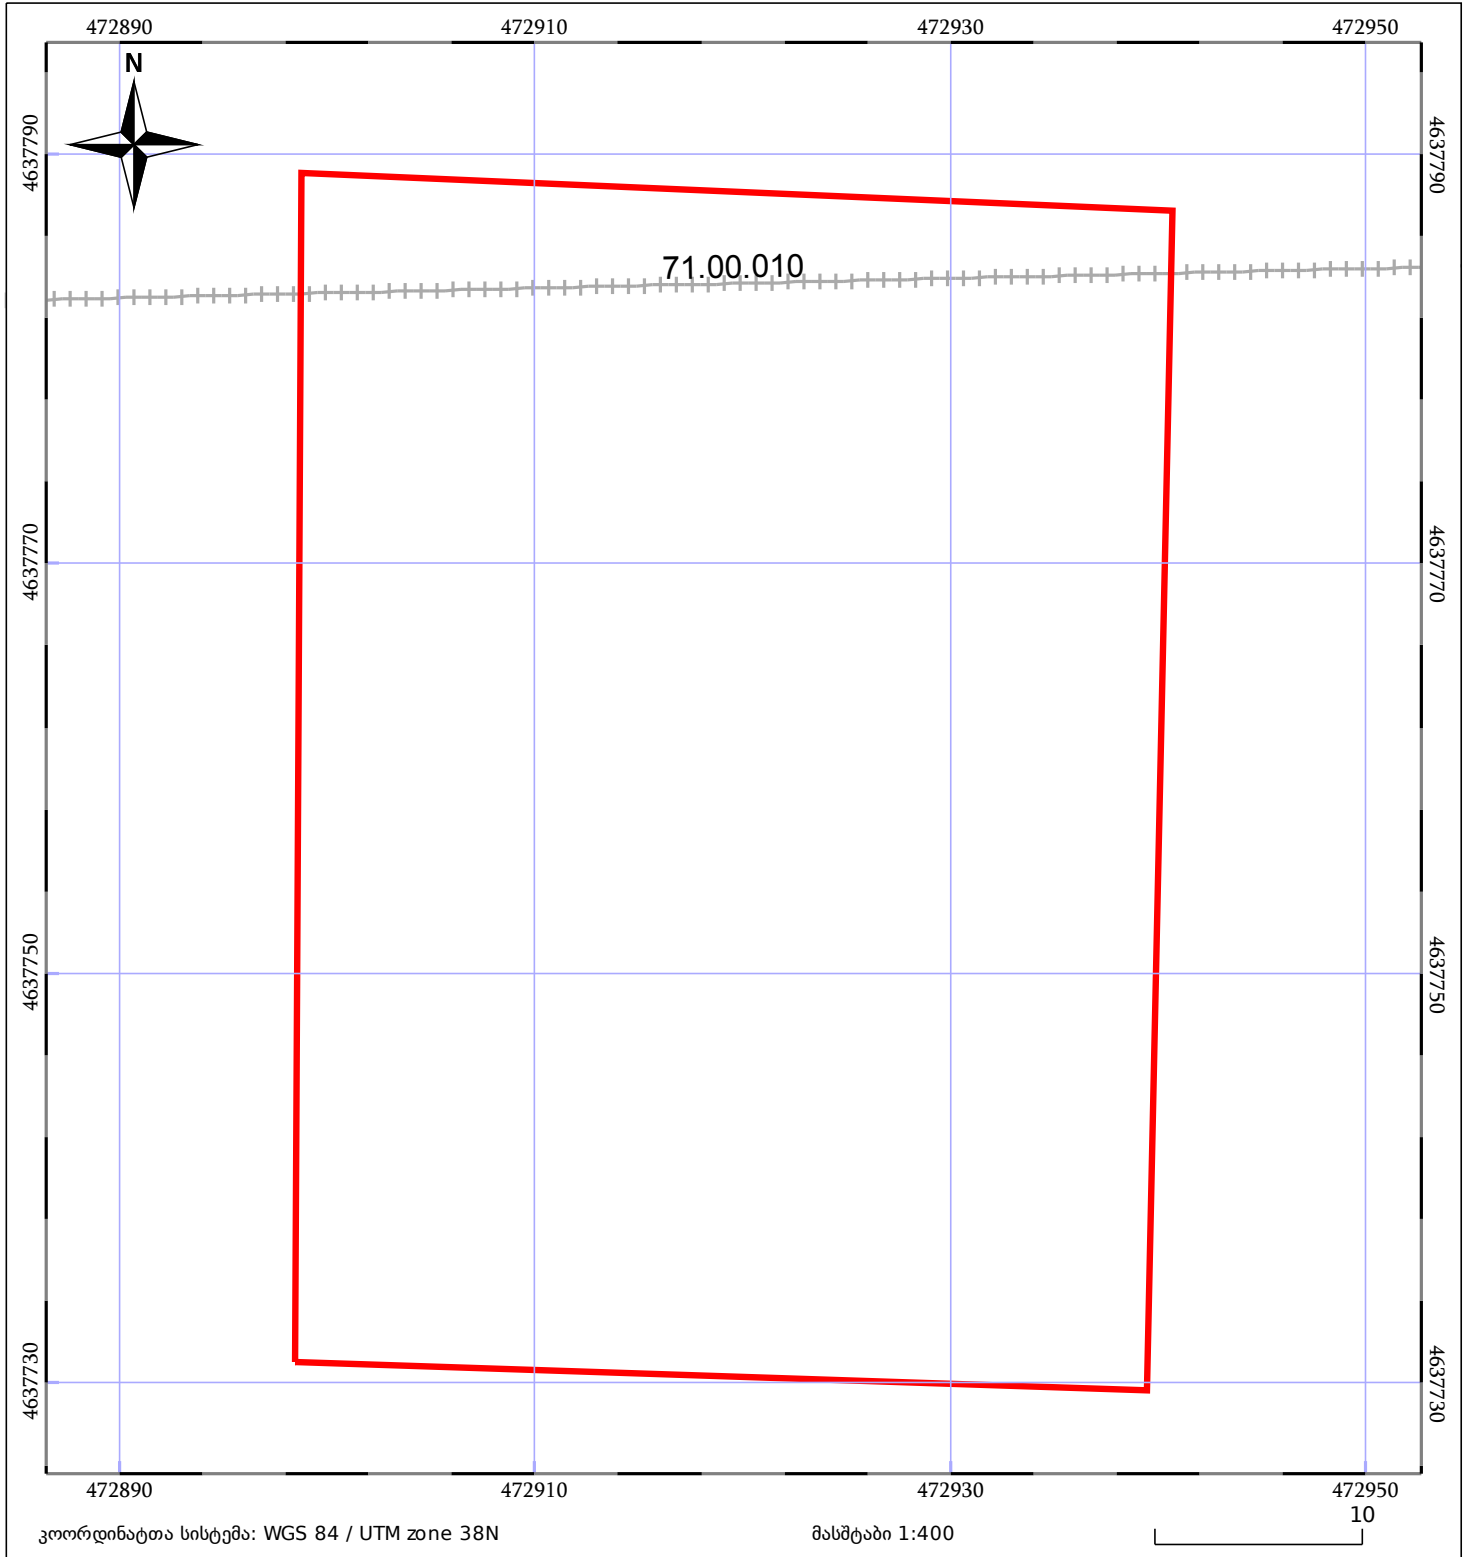

05/25 მშენებარე ნაკებობა	05/25 მწიფე/ნაკებობა	ტყის ფონდი
ნაკვეთის საკადასტრო საზღვარი	საზომრივი ნაკებობა	ვალდებულება