



საჯარო რეესტრის ეროვნული სააგენტოს
გორის სარეგისტრაციო სამსახური
საკადასტრო გეგმა


მიწის ნაკვეთის საკადასტრო კოდი: 66 47 13 010

განცხადების რეგისტრაციის ნომერი: 882009202613

მიწის ნაკვეთის ფართობი: 1424 კვ.მ.

დანიშნულება: სასოფლო-სამეურნეო

მომზადების თარიღი: 14.07.09

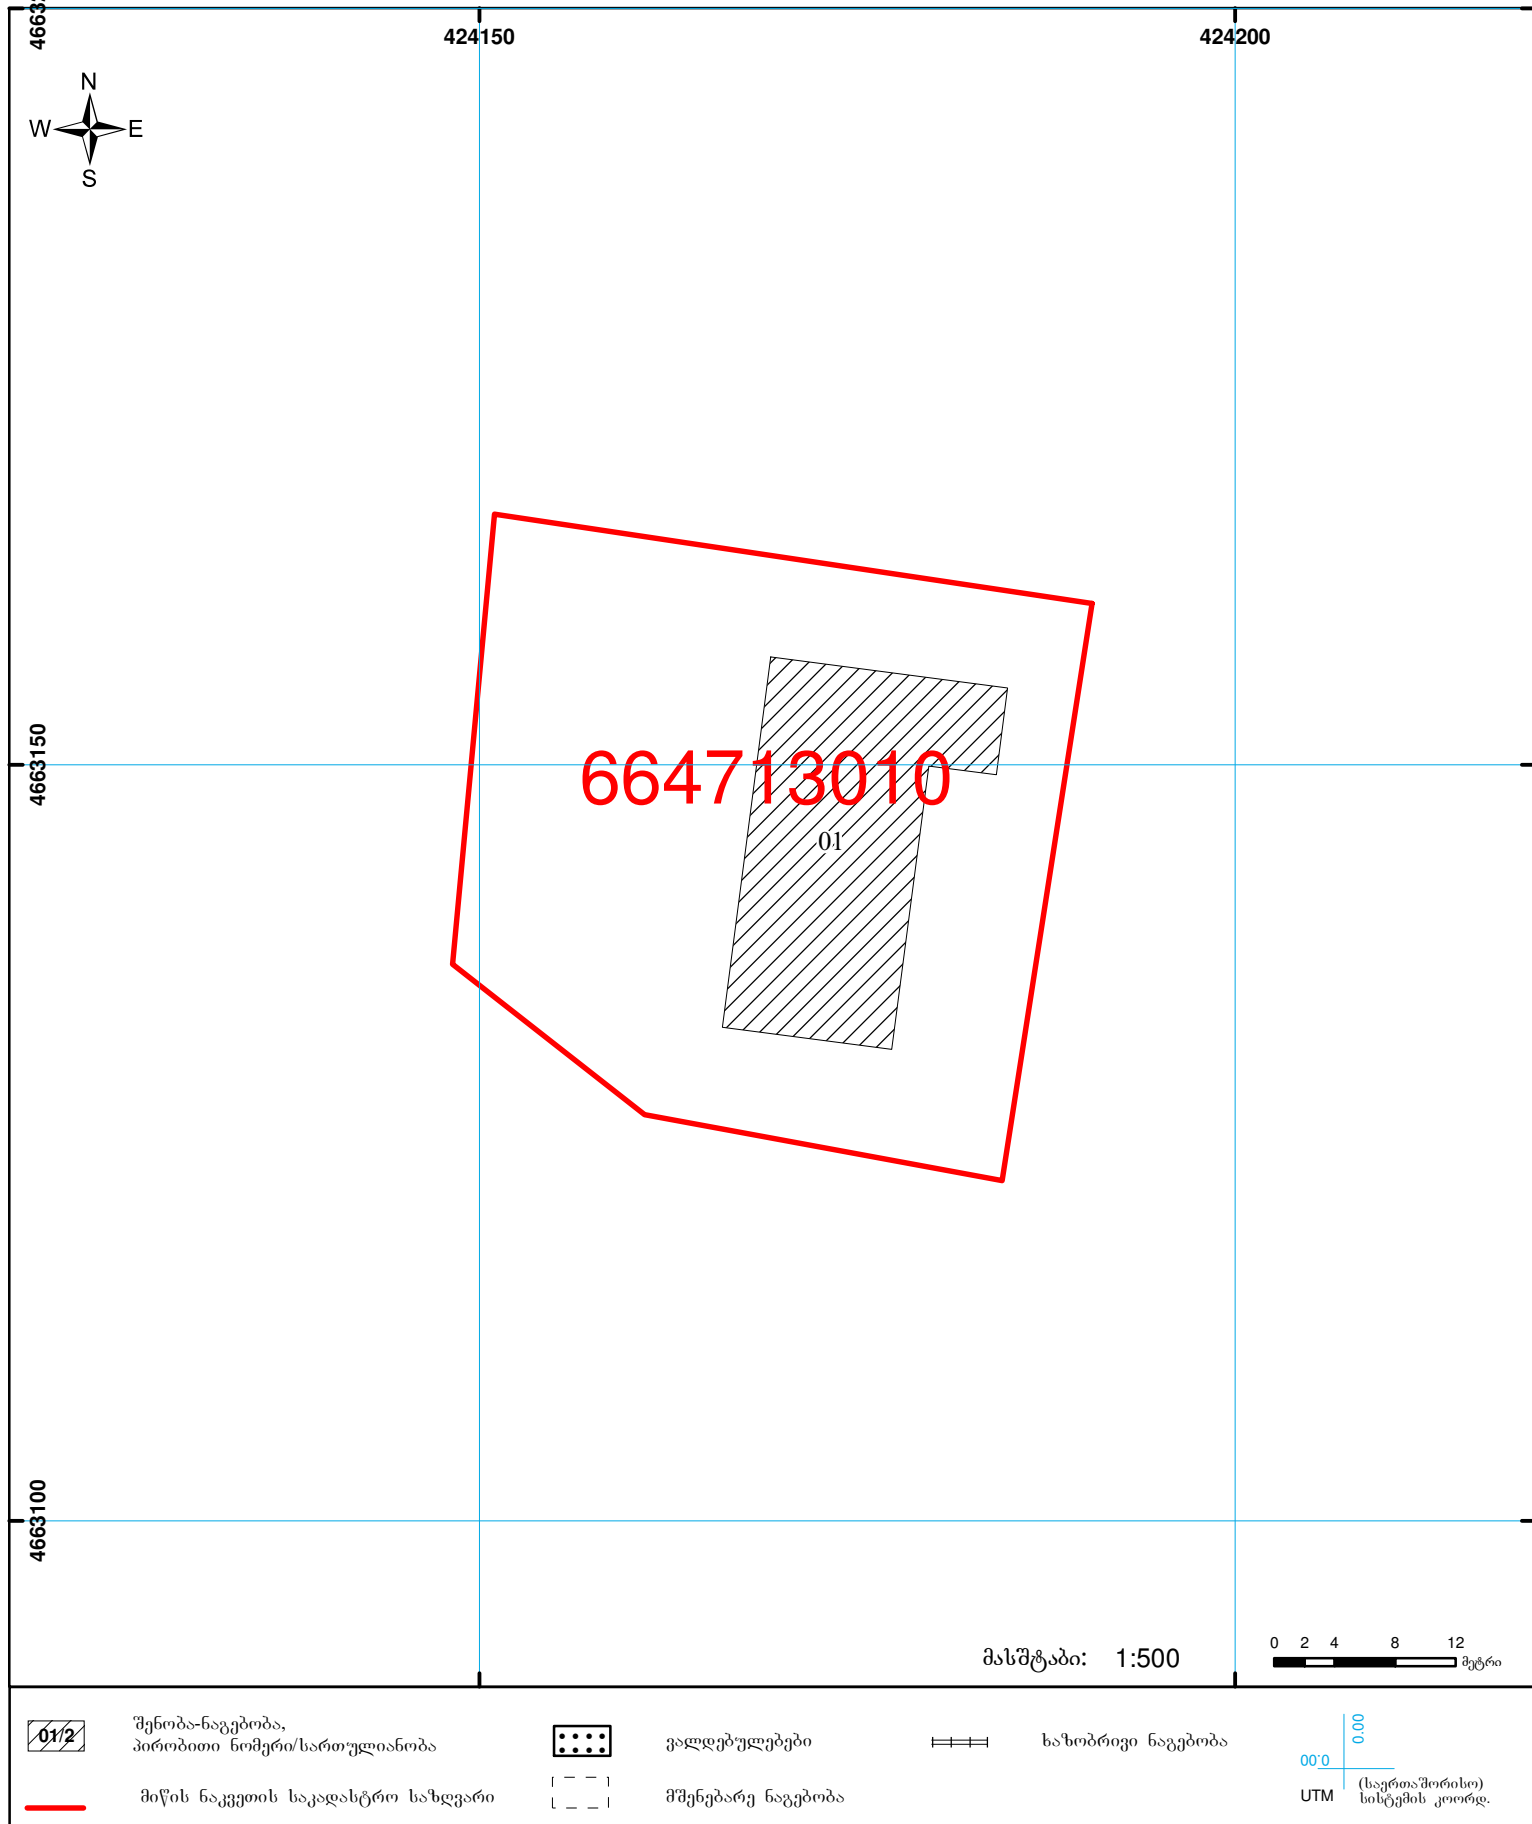

შენიშვნა-ნაგებობა,
პირობითი ნომერი/სართულიანობა



ვადლებულებები



საზობრივი ნაგებობა



მიწის ნაკვეთის საკადასტრო საზღვარი



მშენებარე ნაგებობა



00'0 (საერთაშორისო)
სისტემის კოორდ.

UTM