



საკადასტრო გეგმა

საჯარო რეესტრის ეროვნული
სააგენტო

საკადასტრო კოდი: **05.35.29.042**

ნაკვეთის დანიშნულება:


განცხადების ნომერი: **882019504943**

ფართობი:

2302 კვ.მ (WGS 84 / UTM zone 38N)

2300 კვ.მ (WGS 84 / UTM zone 37N)

მომზადების თარიღი: **26/06/2019**

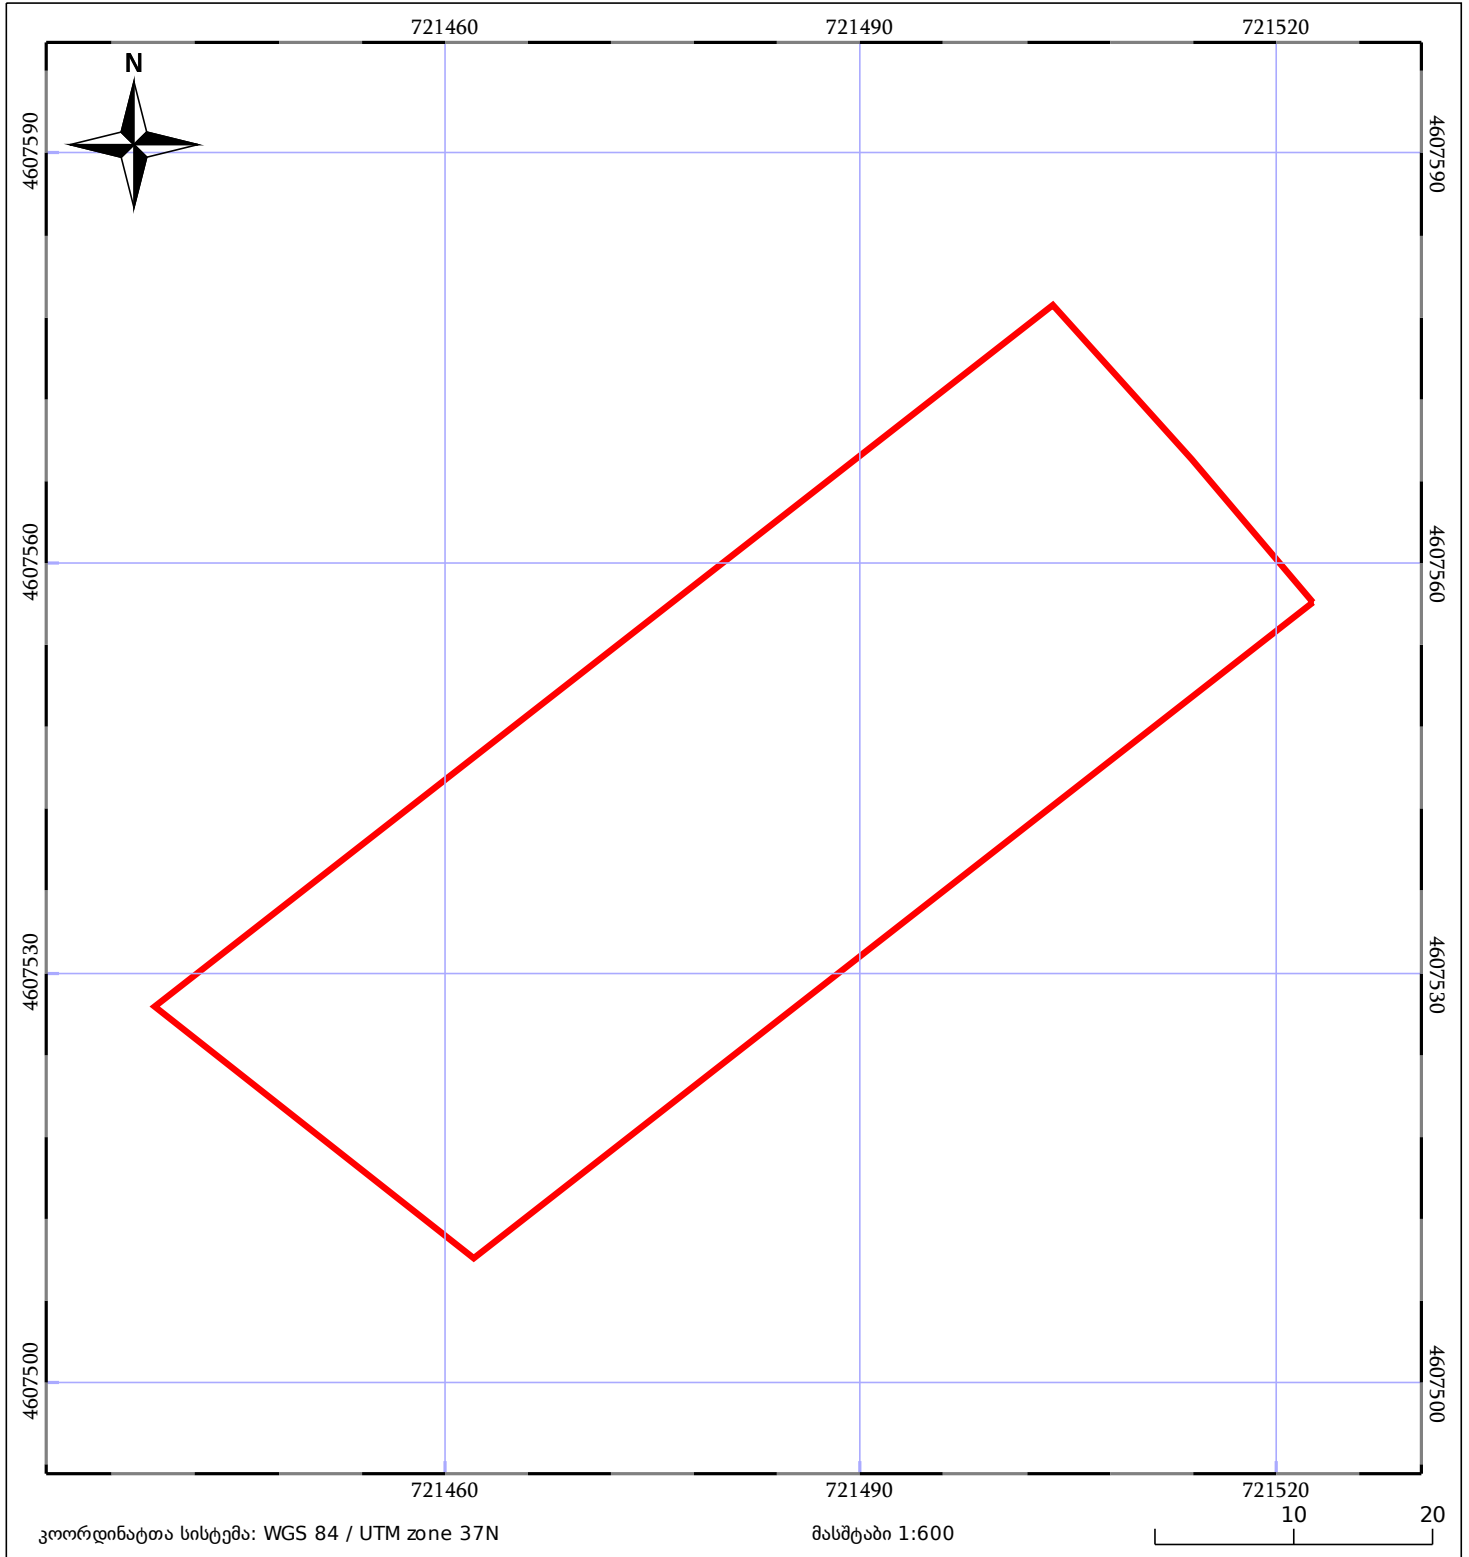

05/25 მშენებარე ნაკებობა	05/25 მენობა/ნაკებობა	ტყის ფონდი
ნაკვეთის საკადასტრო საზღვარი	საზოგადოებრივი ნაკებობა	ვალდებულება