




საქართველოს იუსტიციის სამინისტრო  
საჯარო რეესტრის ეროვნული სააგენტო

საკადასტრო გეგმა

საჯარო რეესტრის  
ეროვნული სააგენტო

მიწის ნაკვეთის საკადასტრო კოდი: 01.19.19.001.034  
განცხადების რეგისტრაციის ნომერი: 882015116044  
მიწის ნაკვეთის ფართობი: 863 კვ.მ.  
დანიშნულება: არასასოფლო-სამეურნეო  
გომჯაღების თარიღი 05.03.15

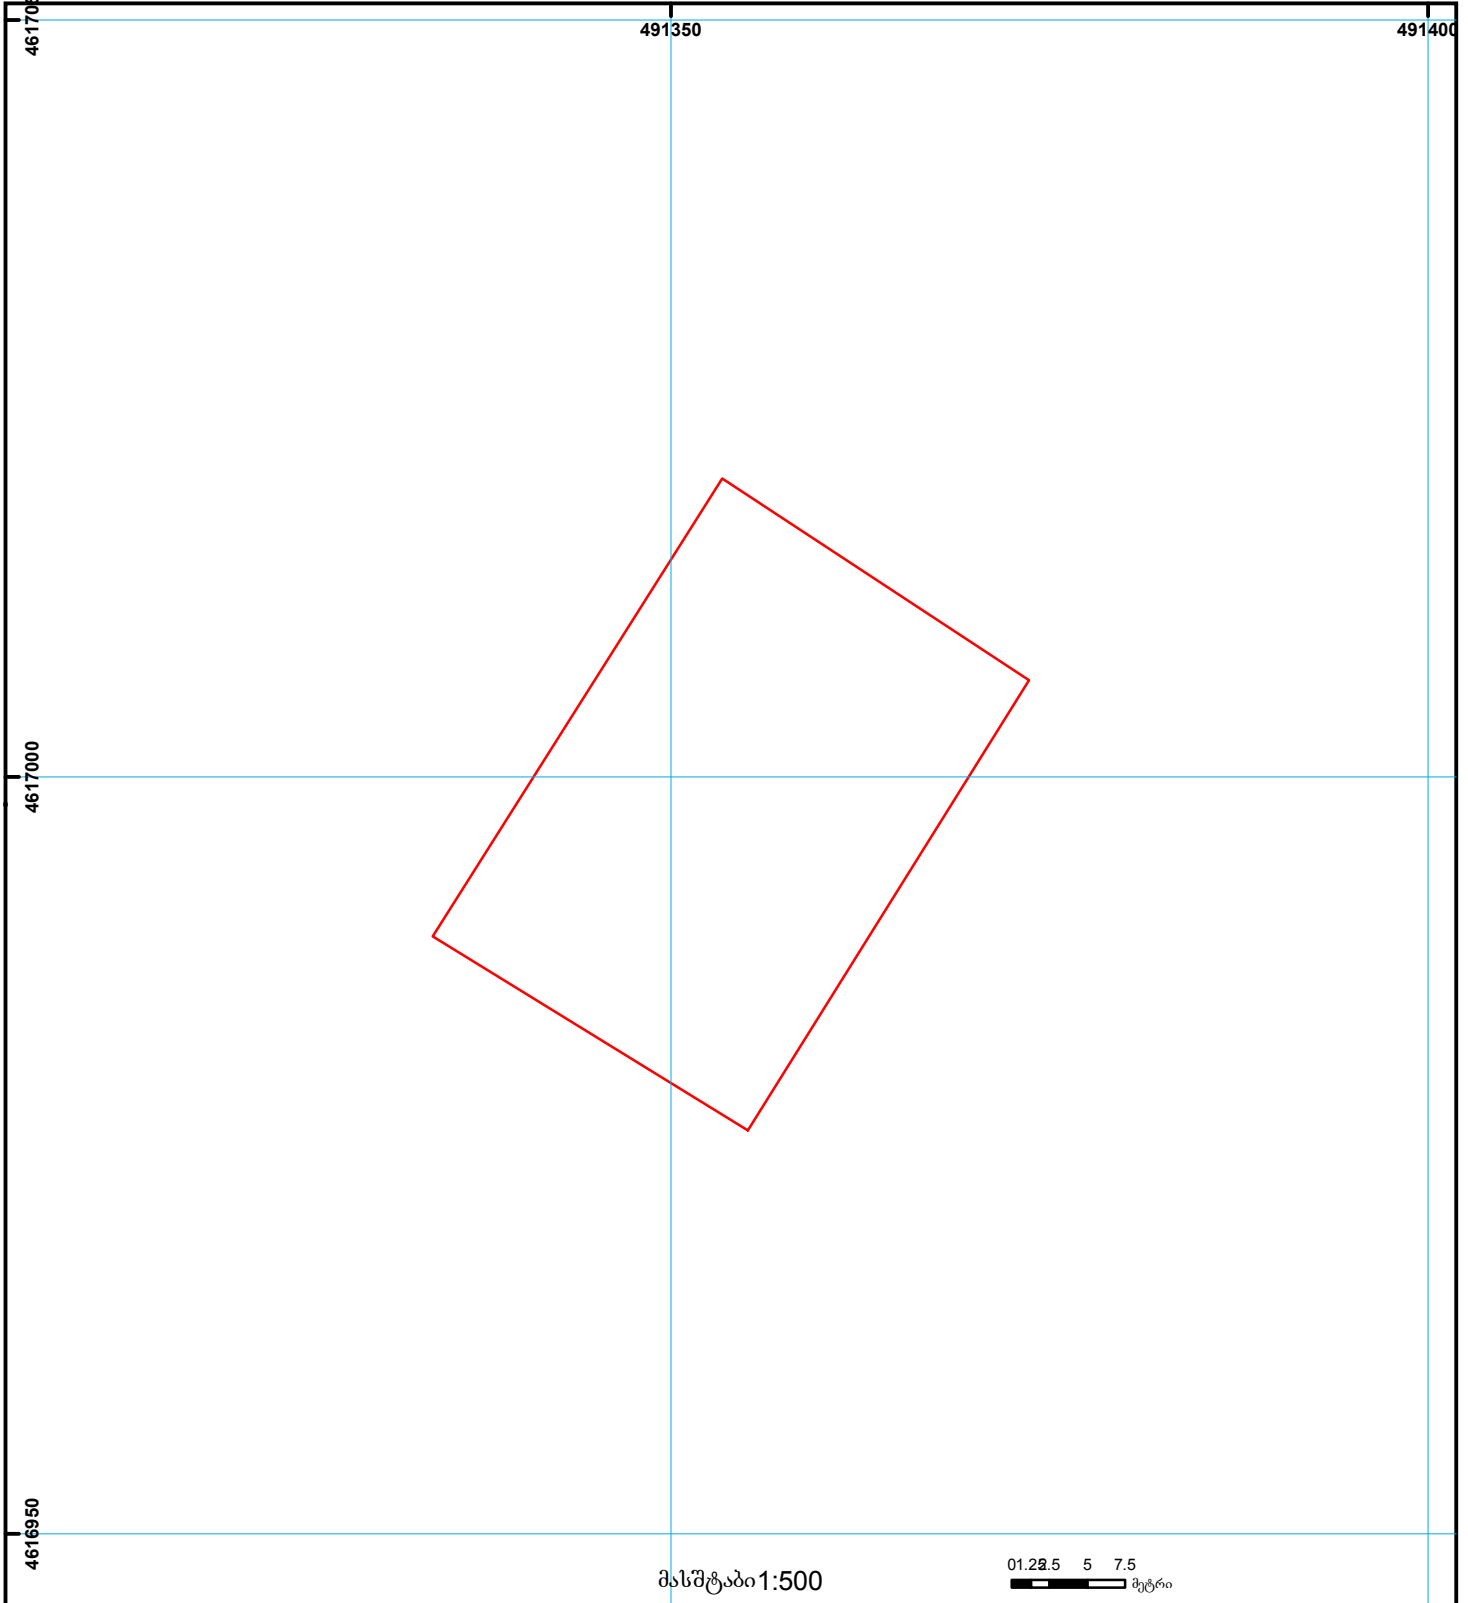

	შენიშნულ ნაკვეთი, პირობითი ნომერი/სართულიანობა		ვადდებულება		საზღვრევი ნაკვეთი	 000 (საერთაშორისო) სისტემის კოორდ.
	მიწის ნაკვეთის საკადასტრო საზღვარი		მშენებარე ნაკვეთი		მიწისქვეშა ნაკვეთი	