



საკადასტრო გეგმა

საჯარო რეესტრის ეროვნული
სააგენტო

საკადასტრო კოდი: **01.13.07.002.042**

ნაკვეთის დანიშნულება:


არასასოფლო საშენობო

განცხადების ნომერი: **882016521606**

ფართობი:

1807 კვ.მ (WGS 84 / UTM zone 38N)

მომზადების თარიღი: **24/08/2016**

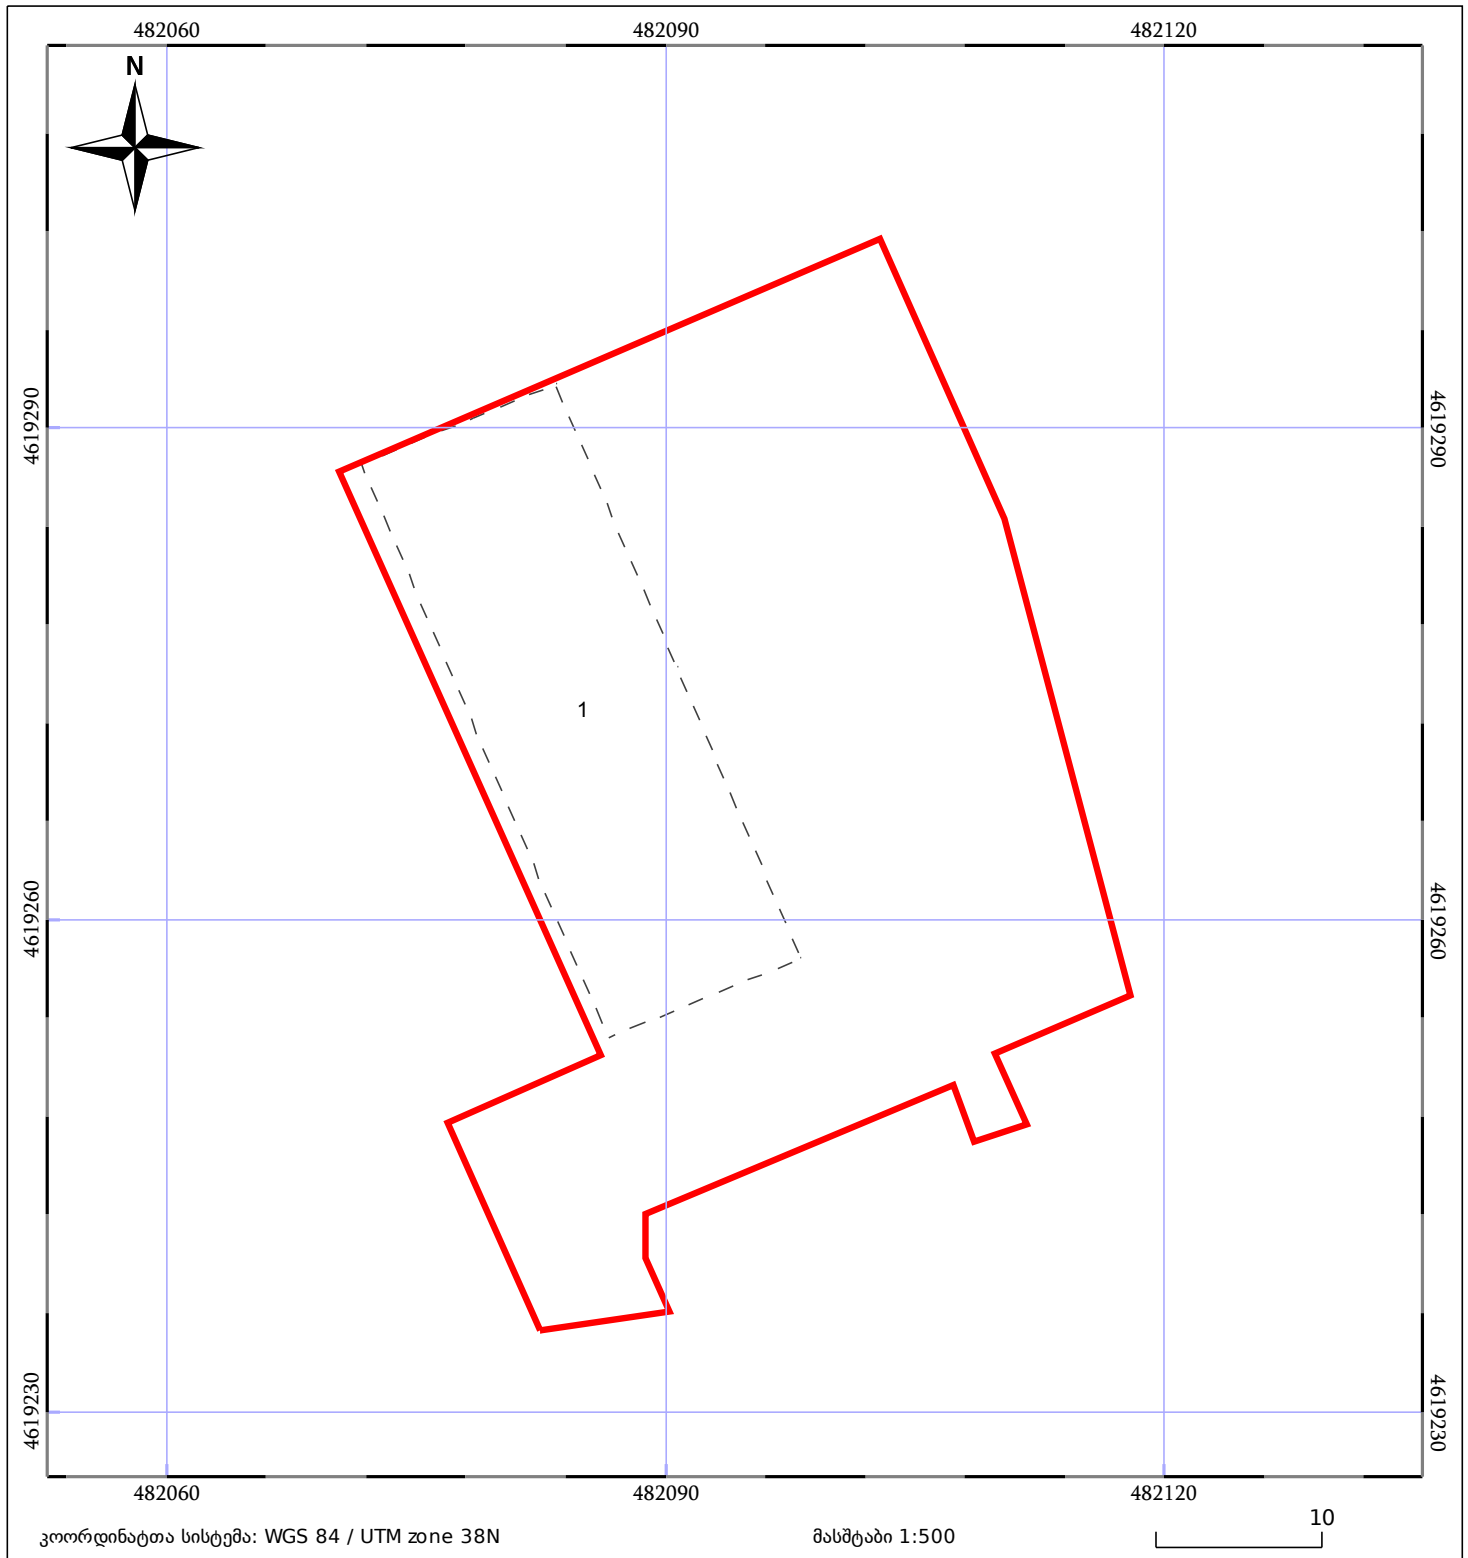

ნაკვეთის საკადასტრო საზღვარი	ხაზობრივი ნაგებობა	ტყის ფონდი
შენობა/ნაგებობა	მშენებარე ნაგებობა	ვალდებულება