



საკადასტრო გეგმა

საჯარო რეესტრის ეროვნული
სააგენტო

საკადასტრო კოდი: **03.05.22.647**

ნაკვეთის დანიშნულება:


არასასოფლო სამეურნეო

განცხადების ნომერი: **882017310411**

ფართობი:

374 კვ.მ (WGS 84 / UTM zone 38N)

მომზადების თარიღი: **11/05/2017**

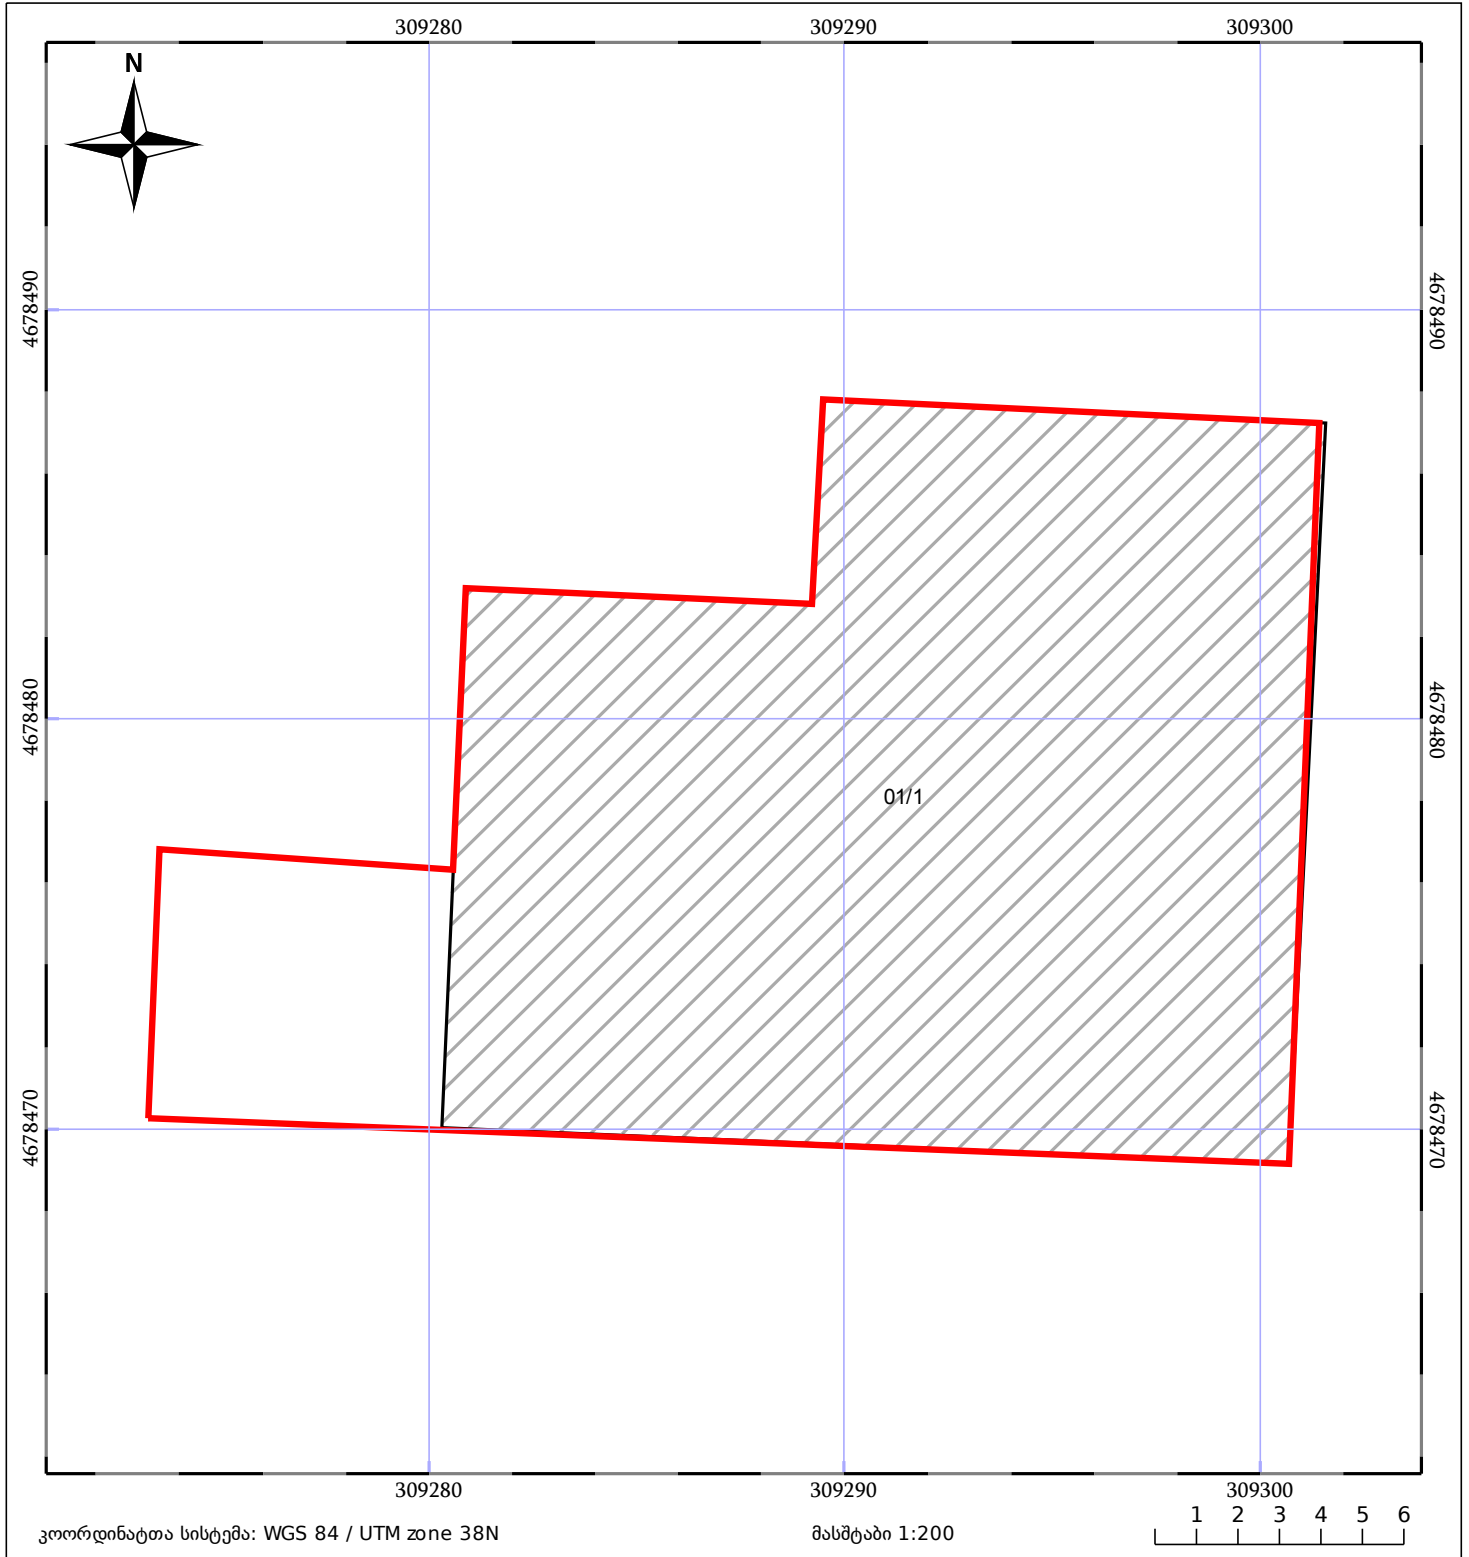

ნაკვეთის საკადასტრო საზღვარი	ხაზობრივი ნაგებობა	ტყის ფონდი
შენობა/ნაგებობა	მშენებარე ნაგებობა	ვალდებულება