



საკადასტრო გეგმა

საჯარო რეესტრის ეროვნული
სააგენტო

საკადასტრო კოდი: **01.72.14.020.227**

ნაკვეთის დანიშნულება:


სასოფლო-სამეურნეო

განცხადების ნომერი: **882022118971**

ფართობი:

773 კვ.მ (WGS 84 / UTM zone 38N)

მომზადების თარიღი: **22/02/2022**

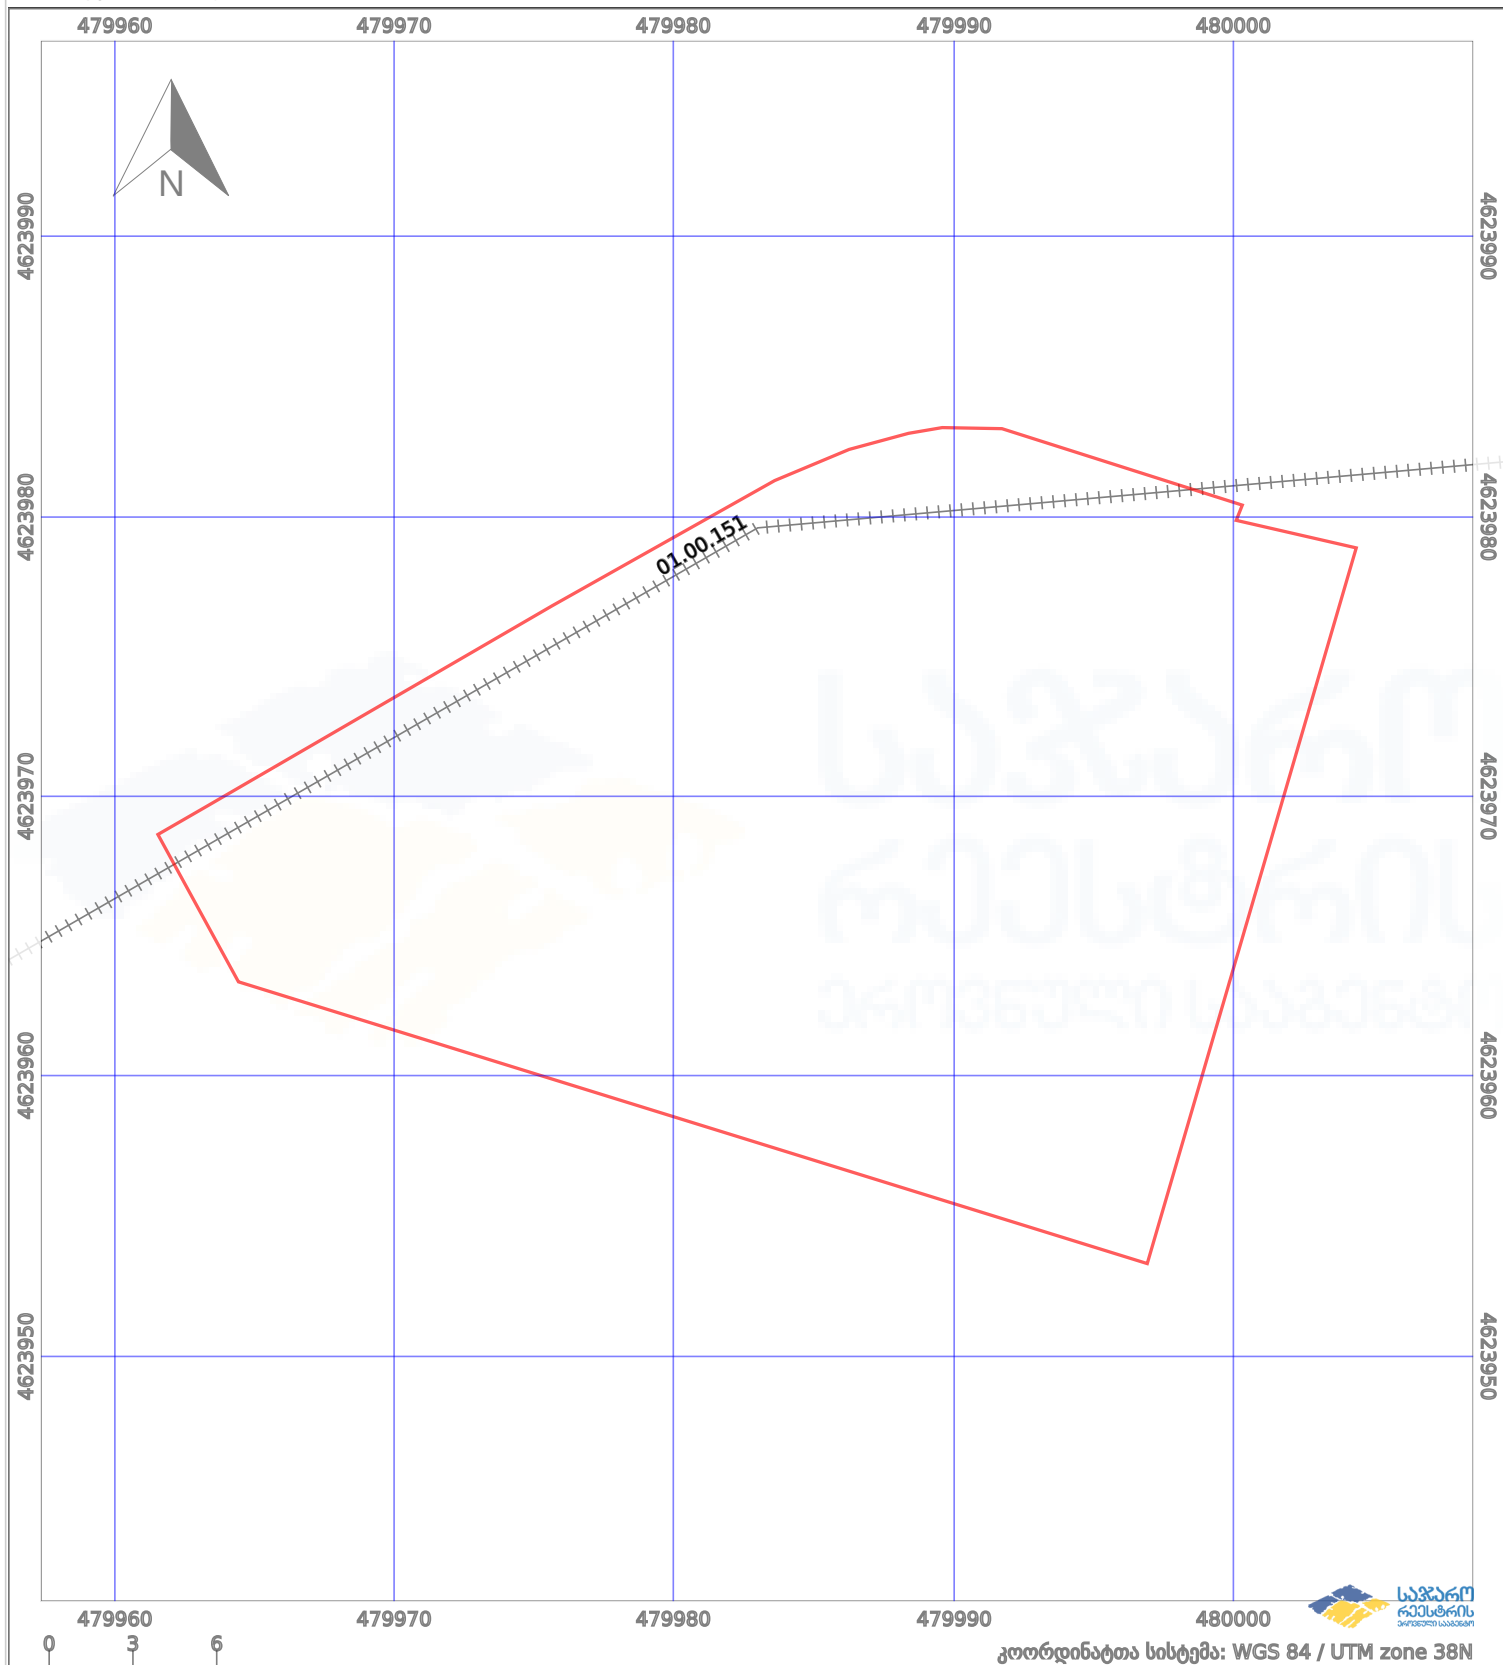

—	ნაკვეთის საზღვარი	- - -	მშენებარე ნაგებობა	02/4	აშენებული ნაგებობა
++++	ხაზობრივი ნაგებობა	○ ○	ტყის ფონდი	□	ვალდებულება