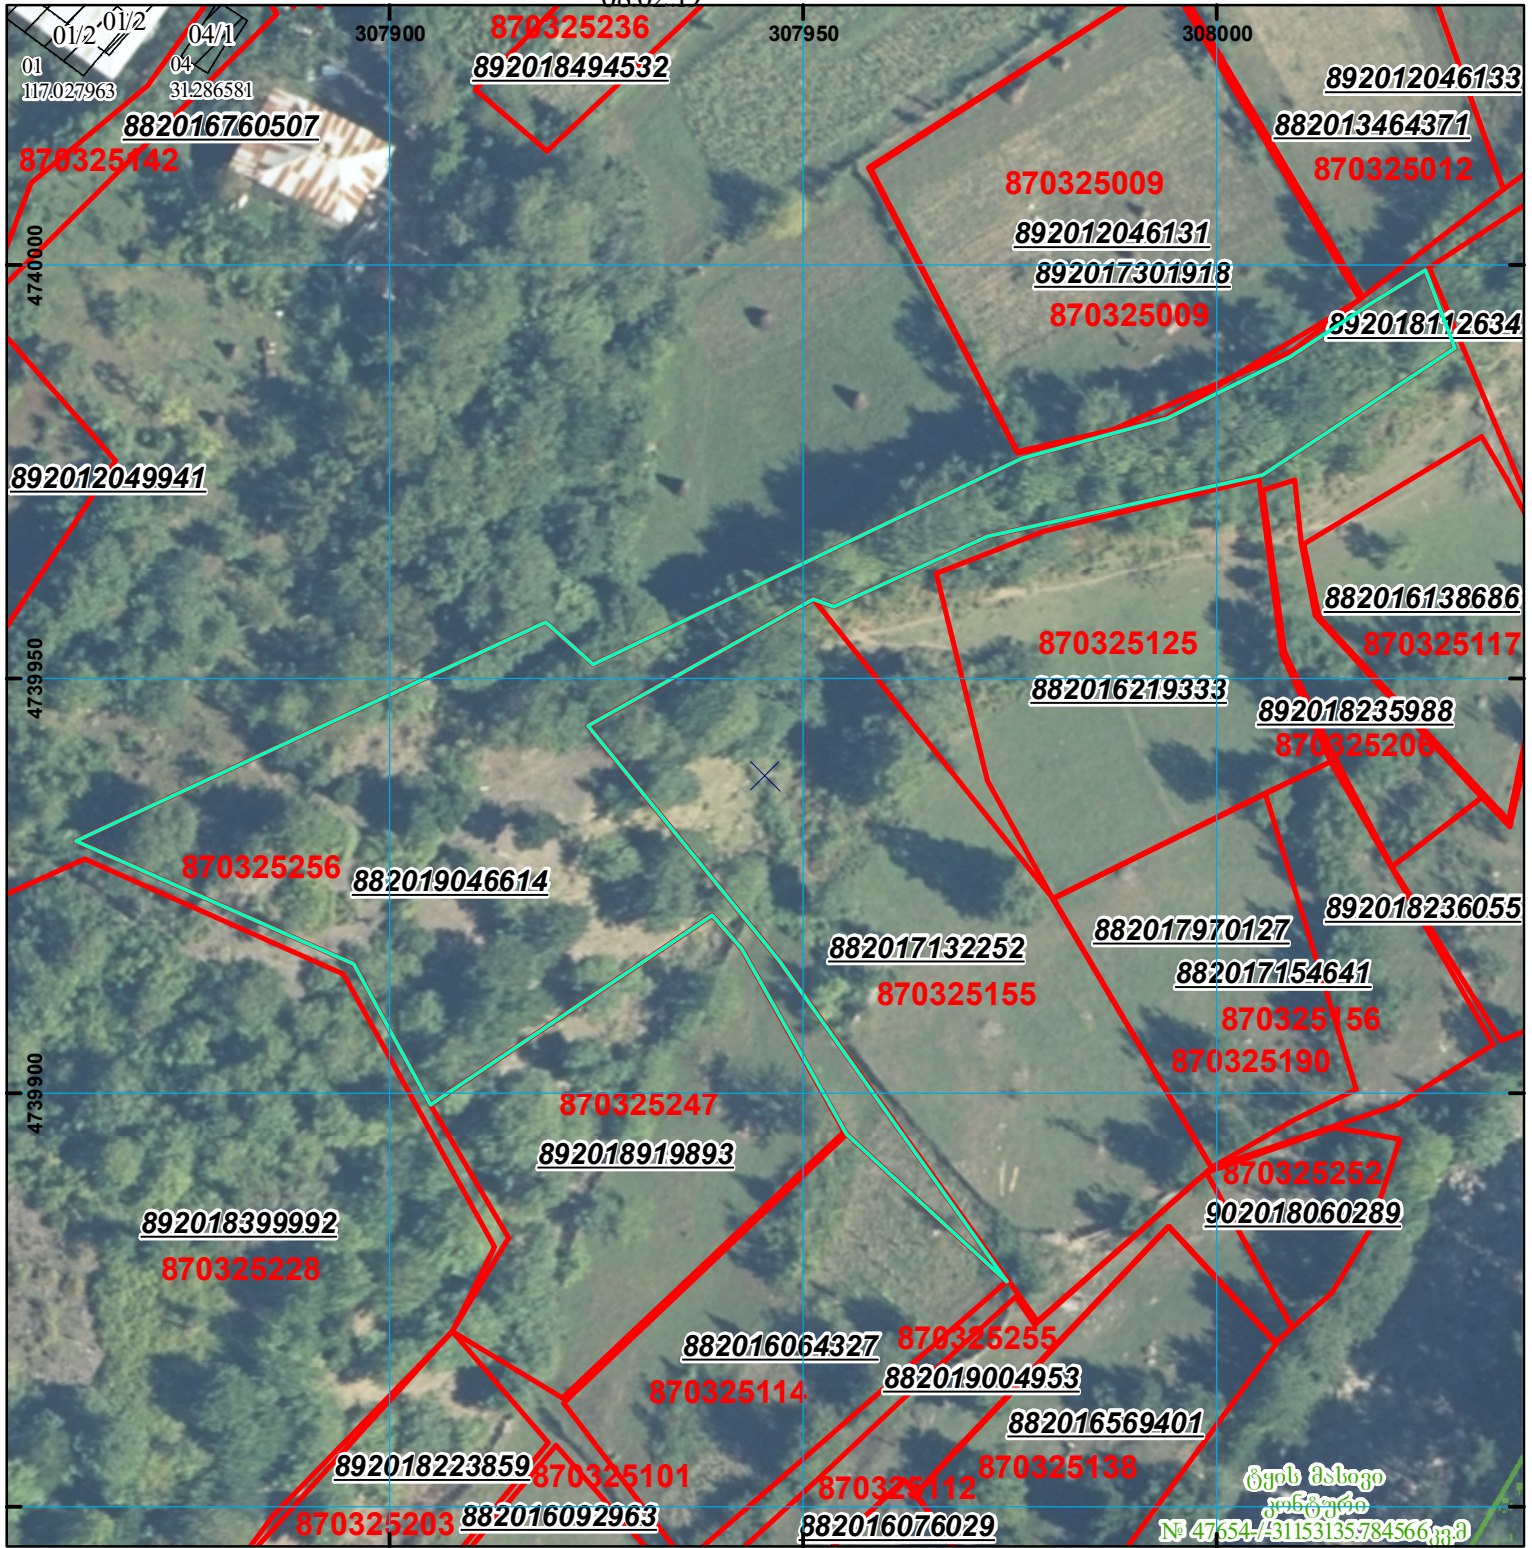
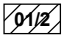




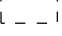


მიწის ნაკვეთის საკადასტრო კოდი: 87 03 25 256  
 განცხადების რეგისტრაციის ნომერი: 882019046614  
 მიწის ნაკვეთის ფართობი: 3200 კვ.მ.  
 მომზადების თარიღი: 08.02.19



	შენიშნული ნაკვეთი, პირობითი ნომერი/სართულიანობა		ვალდებულება		საზღვრივი ნაკვეთი	 0.00 (სართულიანობის) სისტემის კოორდ. UTM
	მიწის ნაკვეთის საკადასტრო საზღვარი		შეზღუდული ნაკვეთი			