




საქართველოს
ეროვნული სააგენტო

საქართველოს იუსტიციის სამინისტრო
საჯარო რეგისტრის ეროვნული სააგენტო
საკადასტრო გეგმა

მიწის ნაკვეთის საკადასტრო კოდი:
ბანცხალების რეგისტრაციის ნომერი:
მიწის ნაკვეთის ფართობი:
ღანიშნულება:
კატეგორია:
მომზადების თარიღი:

81 01 04 541
882014285374
600 კვ.მ.
სასოფლო-სამეურნეო

05.06.2014

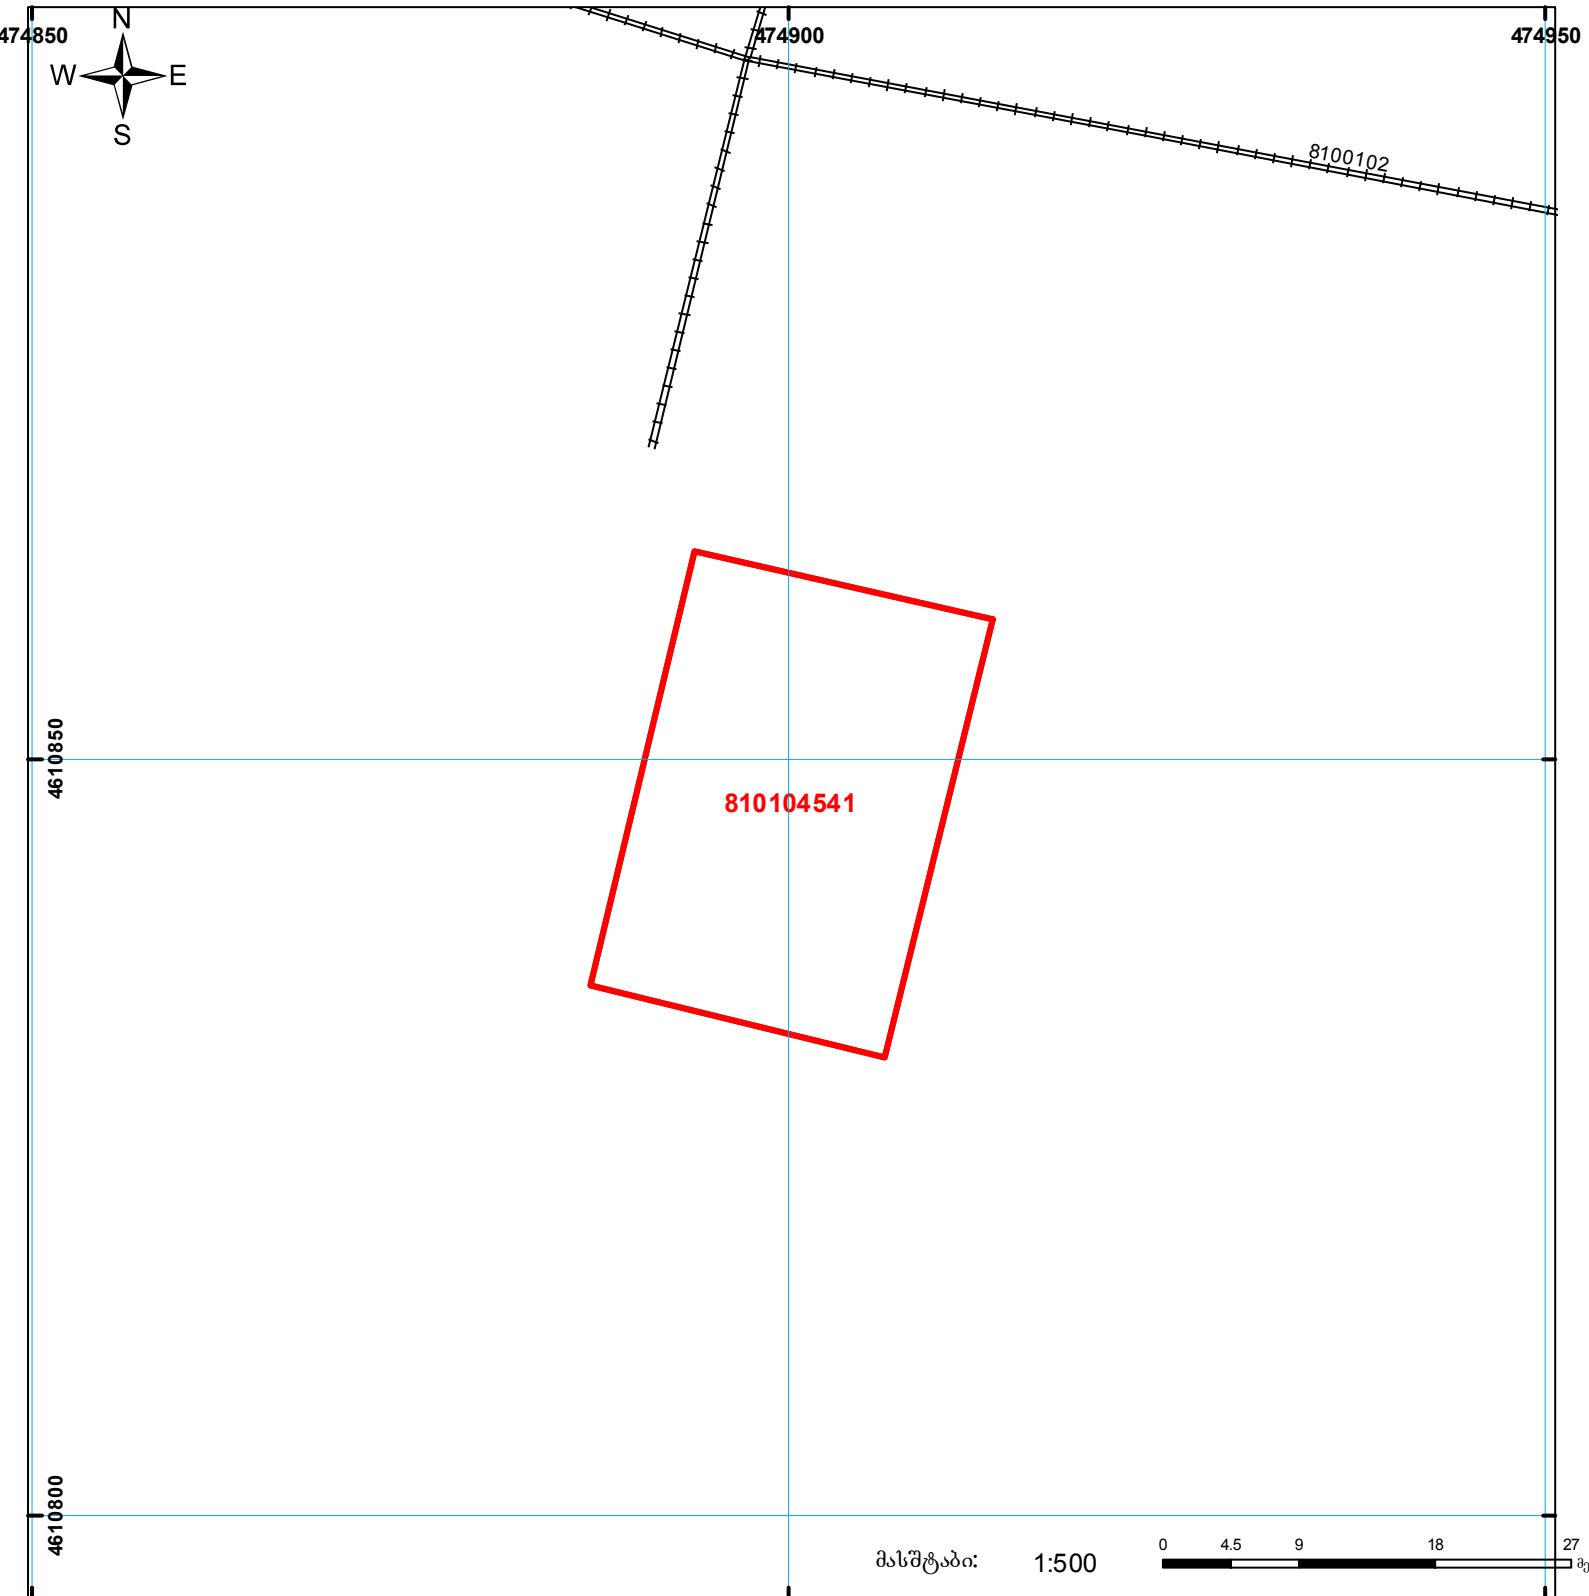

მასშტაბი: 1:500

0 4.5 9 18 27 მეტრი



შენიშნული ნაკვეთი,
პირდაპირი ნომერი/სართულიანობა



ვალი



საზოგადოებრივი ნაკვეთი



მიწის ნაკვეთის საკადასტრო საზღვარი



მშენებარე ნაკვეთი

00°0' 00.00"
UTM (საერთაშორისო)
სისტემის კოორდ.