




საკადასტრო გეგმა

საქართველოს რეესტრის ეროვნული სააგენტო

საკადასტრო კოდი: 88.02.23.227
განცხადების ნომერი: 882022811614
მომზადების თარიღი: 24/03/2023

ნაკვეთის დანიშნულება: სასოფლო-სამეურნეო
ფართობი: 740 კვ.მ (WGS 84 / UTM zone 38N)

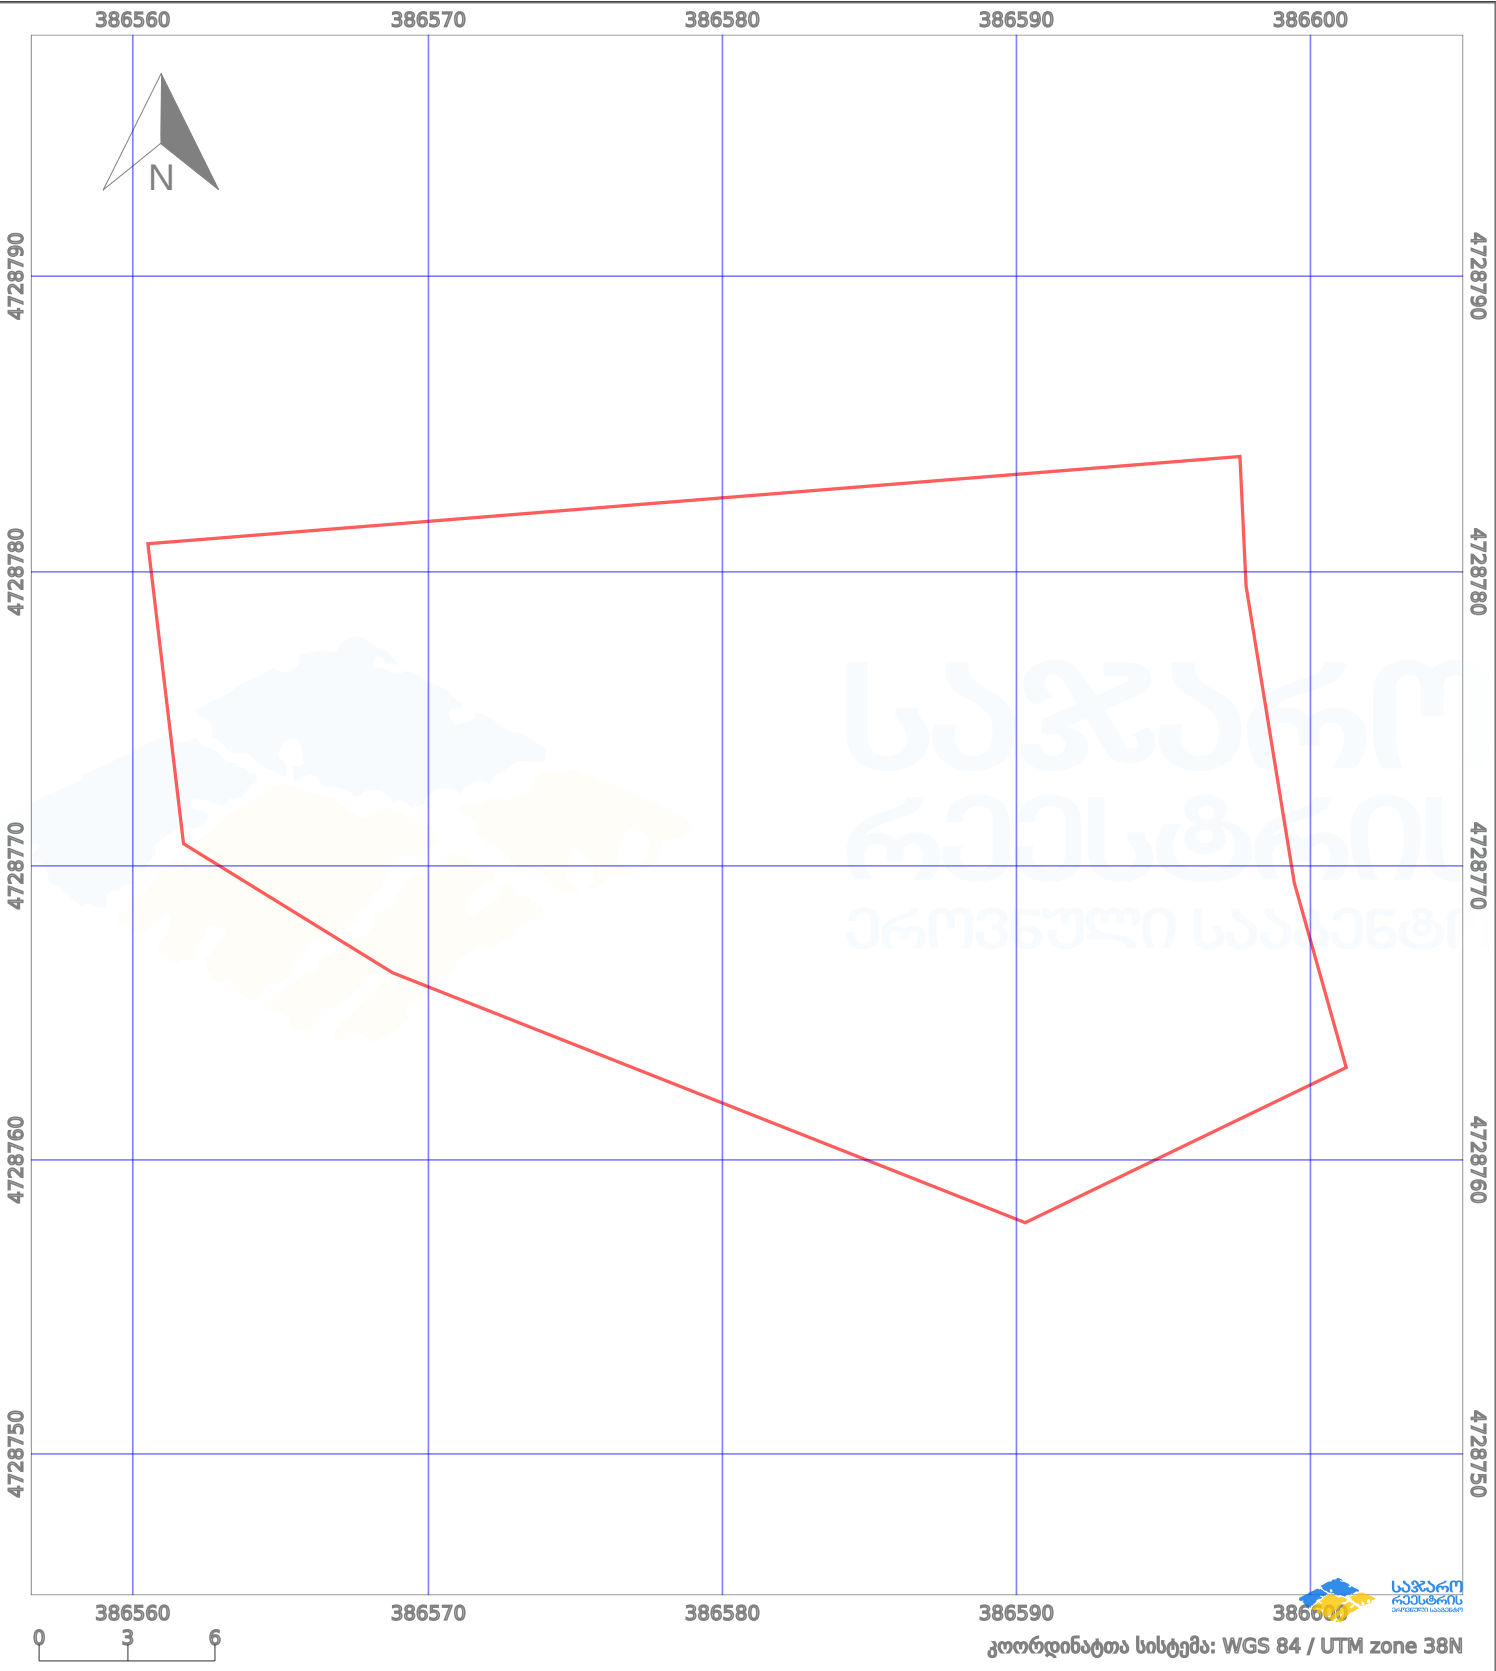

პირობითი აღნიშვნები:					
	ნაკვეთის საზღვარი		მშენებარე ნაგებობა		აშენებული ნაგებობა
	სამობრივი ნაგებობა		ტყის ფონდი		ქარსაფარი ზოლი
	ვალი		ვალდებულება		