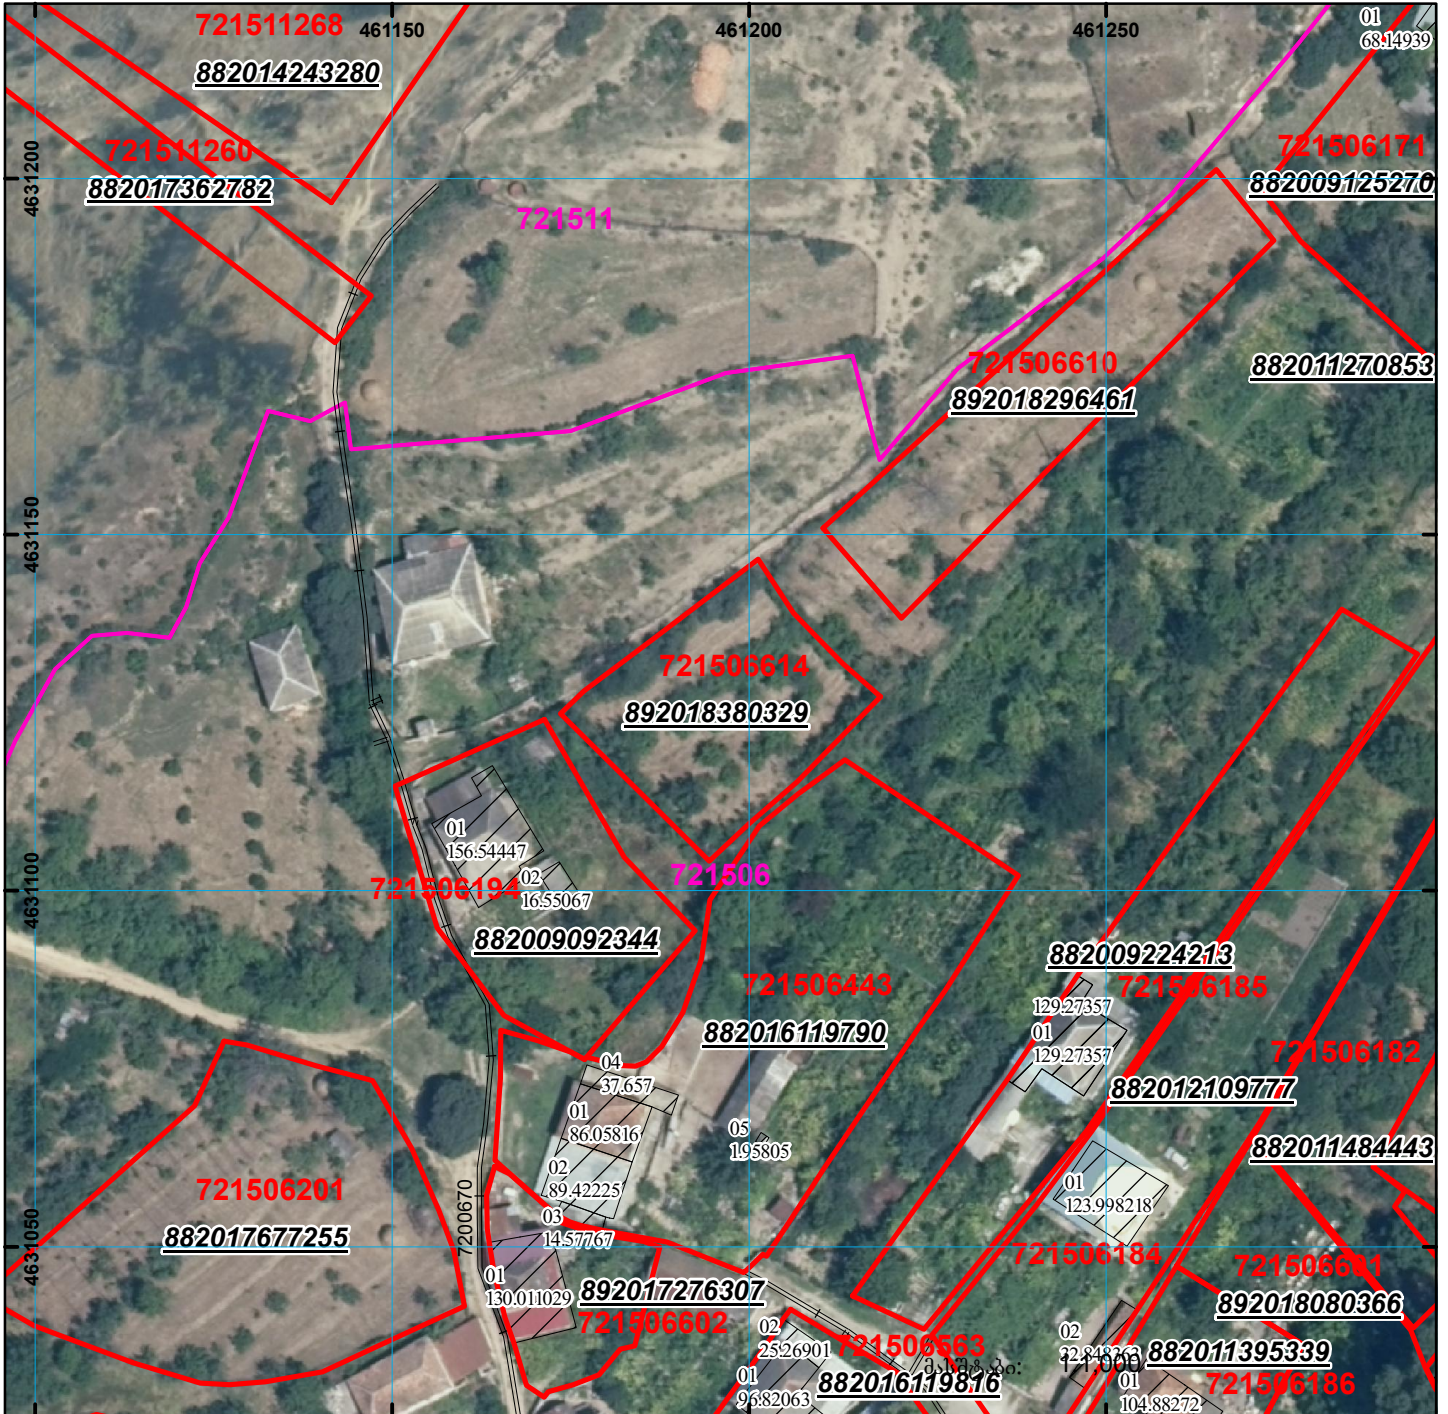
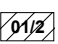

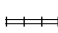





მიწის ნაკვეთის საკადასტრო კოდი: 72 15 06 614
 განცხადების რეგისტრაციის ნომერი: 892018380329
 მიწის ნაკვეთის ფართობი: 937 კვ.მ.
 მომზადების თარიღი: 07.05.18



	შენიშნა-ნაგებობა, პირობითი ნომერი/სართულიანობა		ვალდებულება		ხაზობრივი ნაგებობა	 UTM (საერთაშორისო სისტემის კოორდ.)
	მიწის ნაკვეთის საკადასტრო საზღვარი		მშენებარე ნაგებობა			