


მიწის ნაკვეთის საკადასტრო კოდი: 84.18.38.100.011
ეროვნული კოდი: 892025028122
განცხადების რეგისტრაციის ნომერი: 31.41 კვ.მ
ეროვნული ფართობი: 38 ზონა: 0.00 კვ.მ
ეროვნული ფართობი: 37 ზონა: 0.00 კვ.მ
სართული 1
მოწოდების თარიღი 19.09.2025

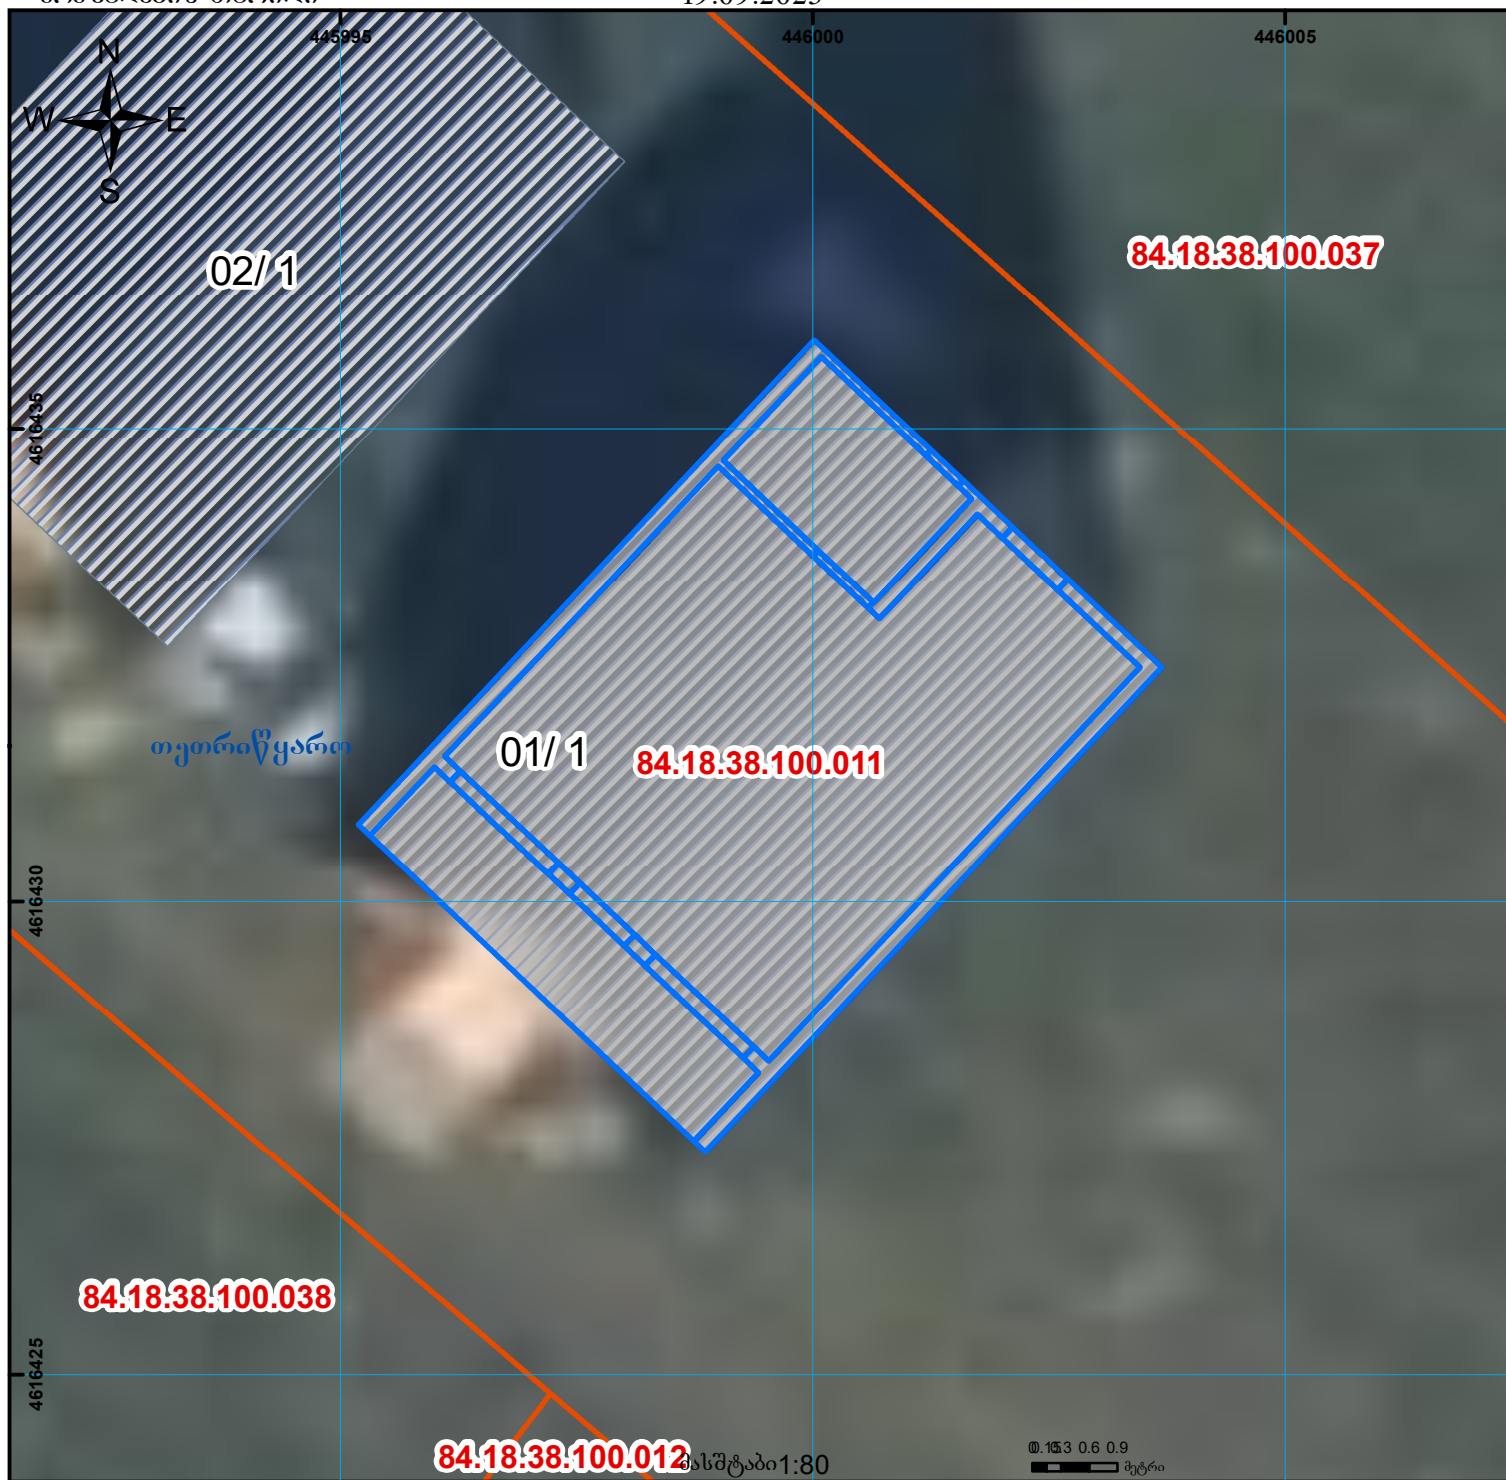

	შენიშვნა-ნაგებობა, პირობითი ნომერი/სართულიანობა		ვალდებულება		ხაზობრივი ნაგებობა		00.0
	მიწის ნაკვეთის საკადასტრო საზღვარი		შენიშვნა-ნაგებობა		მიწისქვეშა ნაგებობა		UTM (საერთაშორისო) სისტემის კოორდ.