


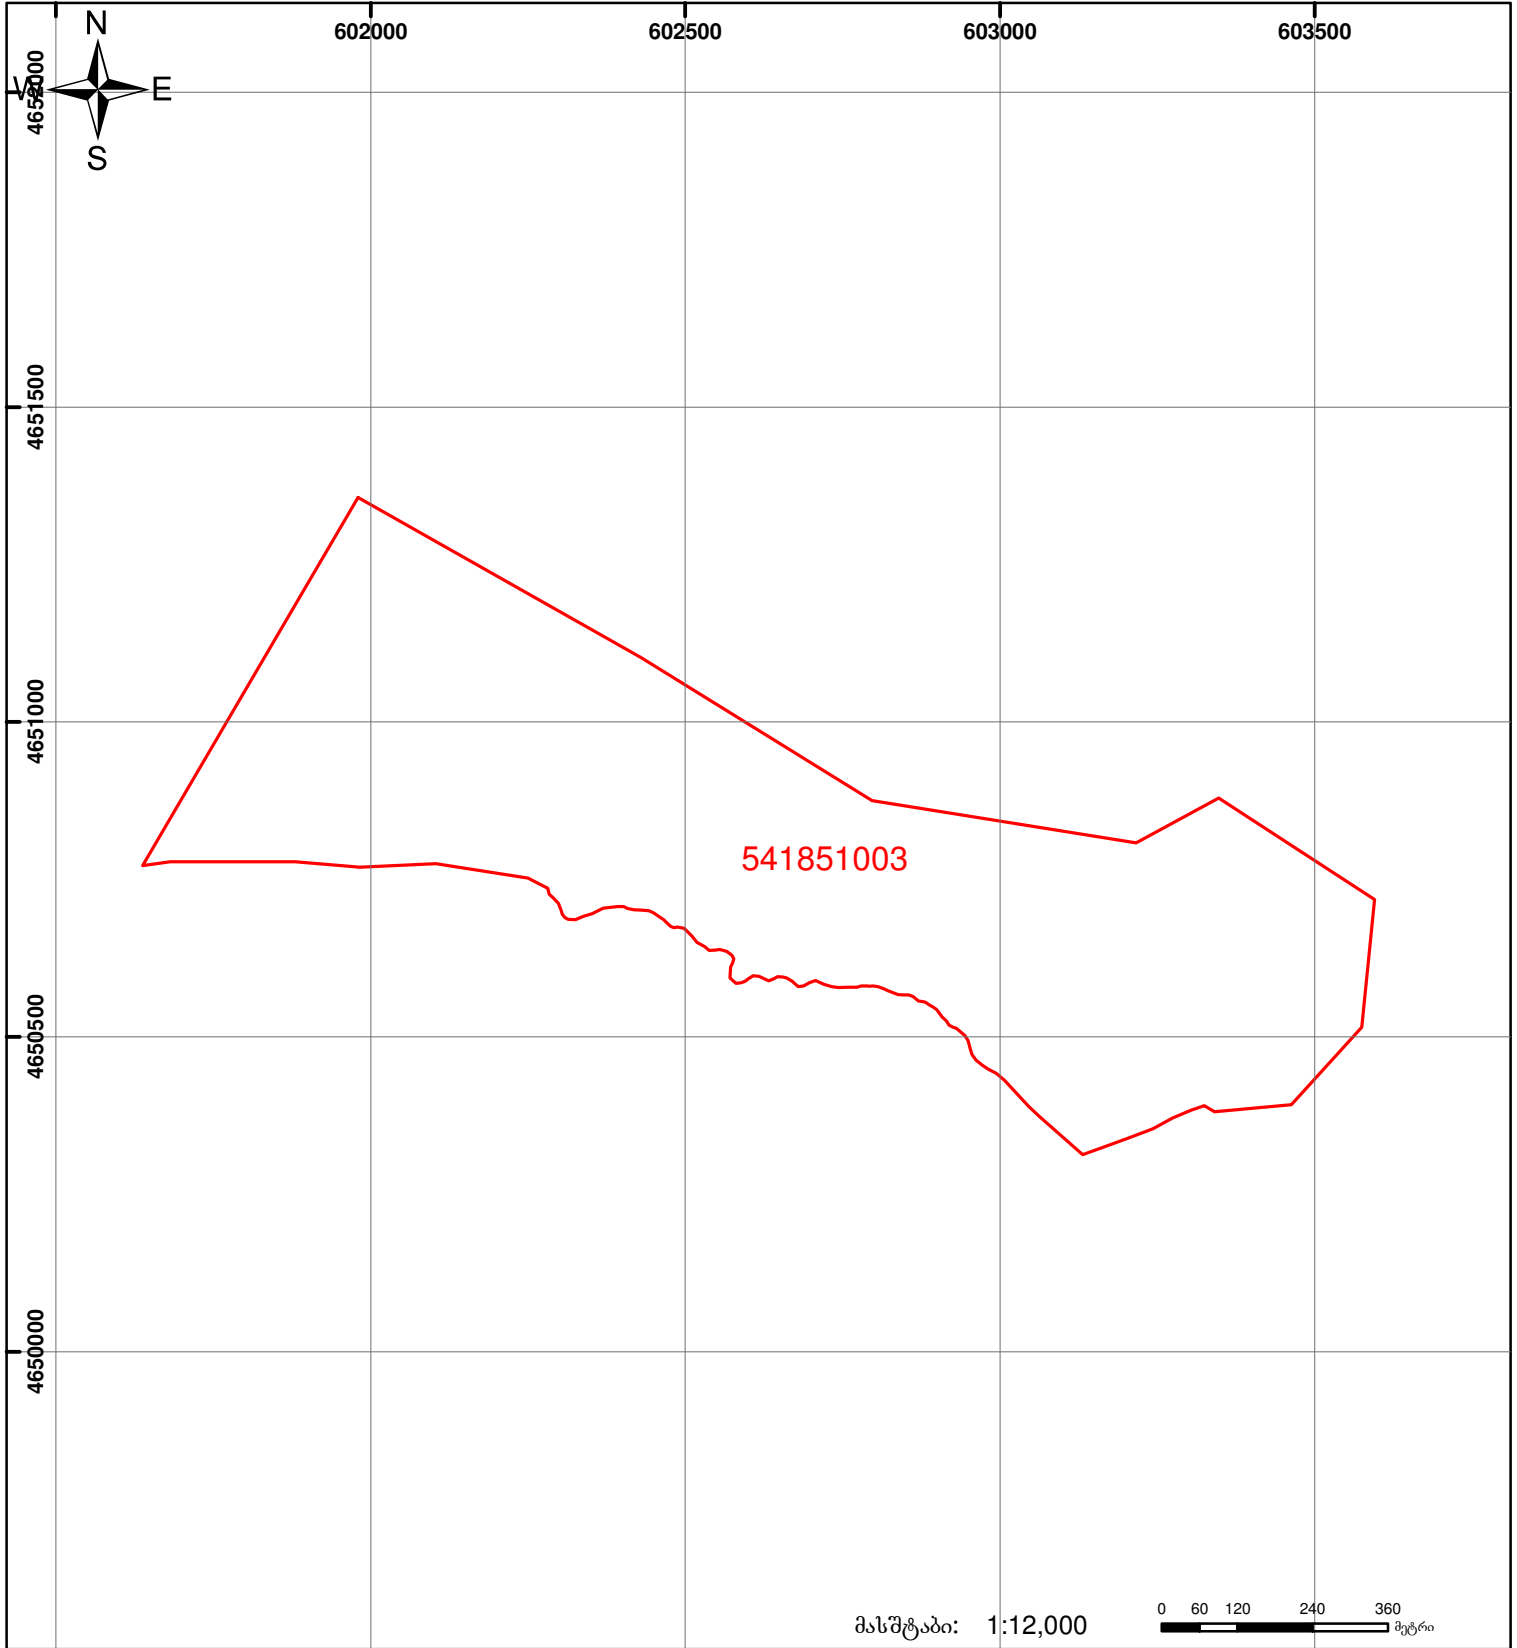

**საჯარო რეგისტრის ეროვნული სააგენტოს
ლაგოდეხის სარეგისტრაციო სამსახური
საკადასტრო გეგმა**

მიწის ნაკვეთის საკადასტრო კოდი: 54 18 51 003
 განცხადების რეგისტრაციის ნომერი: 882009126250
 მიწის ნაკვეთის ფართობი: 774219 კვ.მ.
 დანიშნულება: სასოფლო-სამეურნეო
 კატეგორია: საძოვარი
 მომზადების თარიღი: 07.05.09



	შენიშნული ნაკვეთი, პირობითი ნომერი/სართულიანობა		ვაღებულება		საზობრივი ნაკვეთი
	მიწის ნაკვეთის საკადასტრო საზღვარი		მშენებარე ნაკვეთი		

მასშტაბი: 1:12,000
 0 60 120 240 360 მეტრი
 00:00 0.00
 UTM (საერთაშორისო) სისტემის კოორდ.