



საკადასტრო გეგმა

საჯარო რეესტრის ეროვნული
სააგენტო

საკადასტრო კოდი: **26.01.84.288**

განცხადების ნომერი: **902018101039**

მომზადების თარიღი: **19/12/2018**


ნაკვეთის დანიშნულება:

ფართობი:

არასასოფლო სამეურნეო

110 კვ.მ (WGS 84 / UTM zone 38N)

110 კვ.მ (WGS 84 / UTM zone 37N)

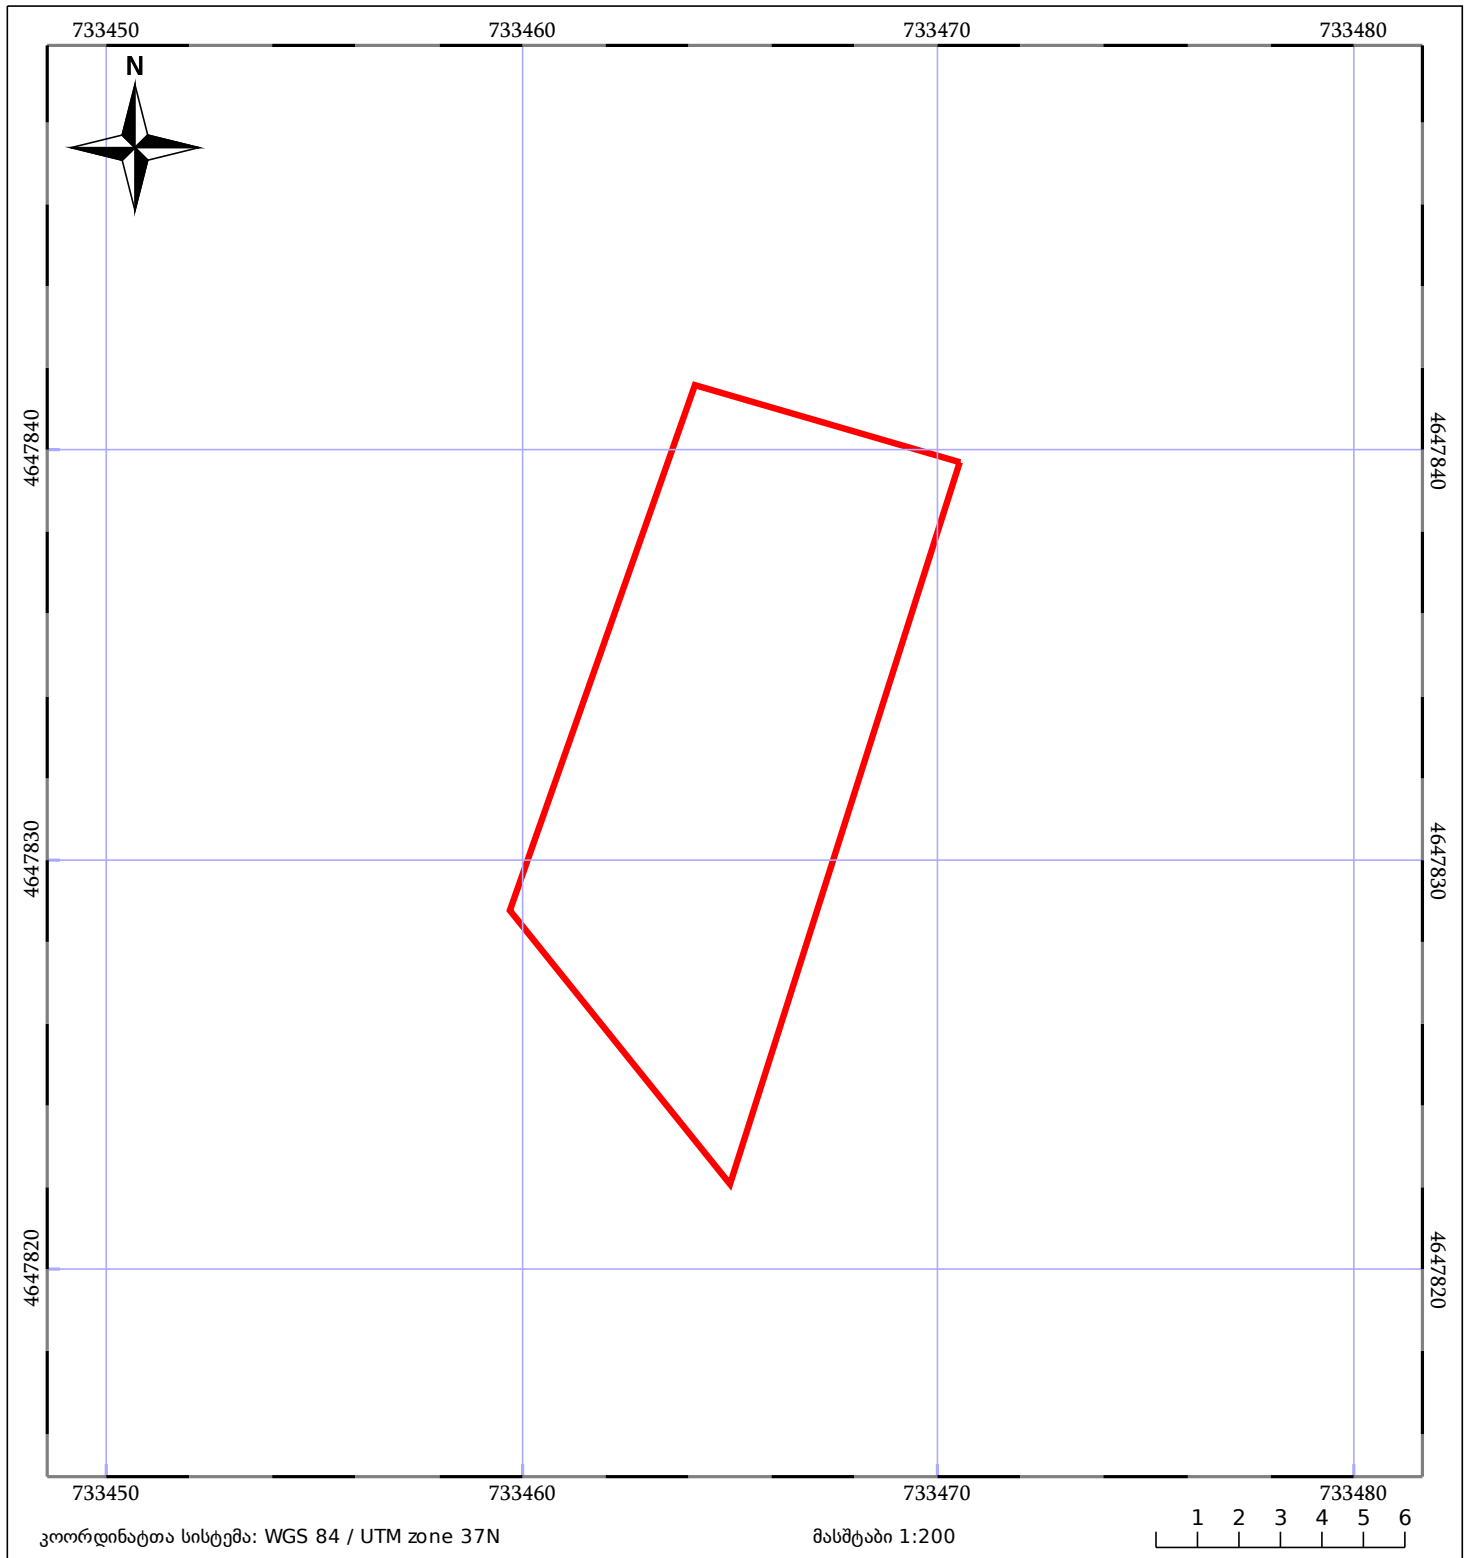

05/25 მშენებარე ნაგებობა	05/25 შენობა/ნაგებობა	ტყის ფონდი
ნაკვეთის საკადასტრო საზღვარი	საზოგადოებრივი ნაგებობა	ვალდებულება