


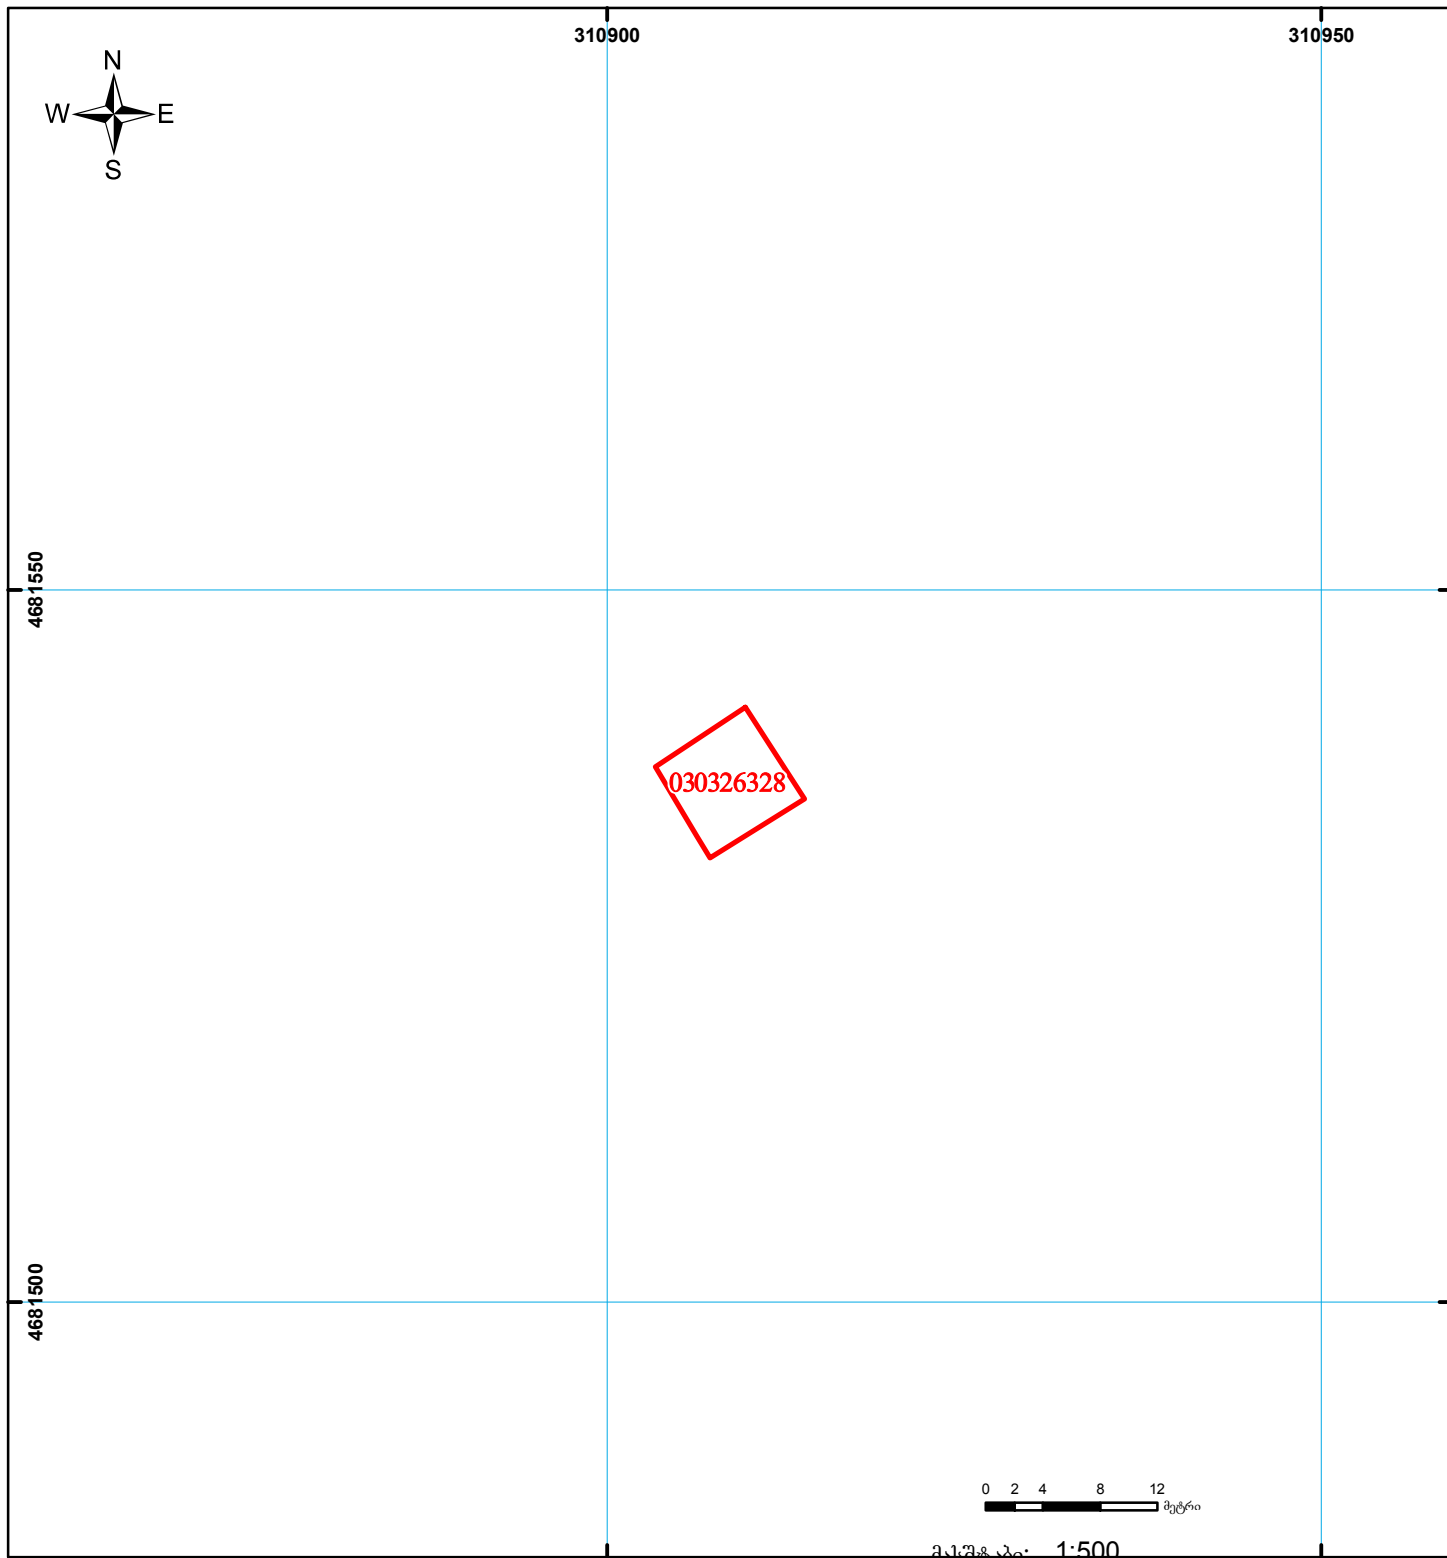

საქართველოს იუსტიციის სამინისტრო
საჯარო რეგისტრის ეროვნული სააგენტო
საკადასტრო გეგმა

მიწის ნაკვეთის საკადასტრო კოდი: 03 03 26 328
ბანცხალების რეგისტრაციის ნომერი: 882015367481
მიწის ნაკვეთის ფართობი: 58 კვ.მ.
დანომუშავება: არასასოფლო-სამეურნეო
მომზადების თარიღი: 02.07.15



	შენიშვნა-ნაგებობა, პირობითი ნომერი/სართულიანობა		ვალდებულება		საზოგადოებრივი ნაგებობა	 00°0' 00" (საერთაშორისო) სისტემის კოორდ.
	მიწის ნაკვეთის საკადასტრო საზღვარი		მშენებარე ნაგებობა			