



საკადასტრო გეგმა

საჯარო რეესტრის ეროვნული
სააგენტო

საკადასტრო კოდი: **05.32.06.238**

ნაკვეთის დანიშნულება:

არასასოფლო სამეურნეო


განცხადების ნომერი: **882020389937**

ფართობი:

1977 კვ.მ (WGS 84 / UTM zone 38N)

მომზადების თარიღი: **07/07/2020**

1976 კვ.მ (WGS 84 / UTM zone 37N)

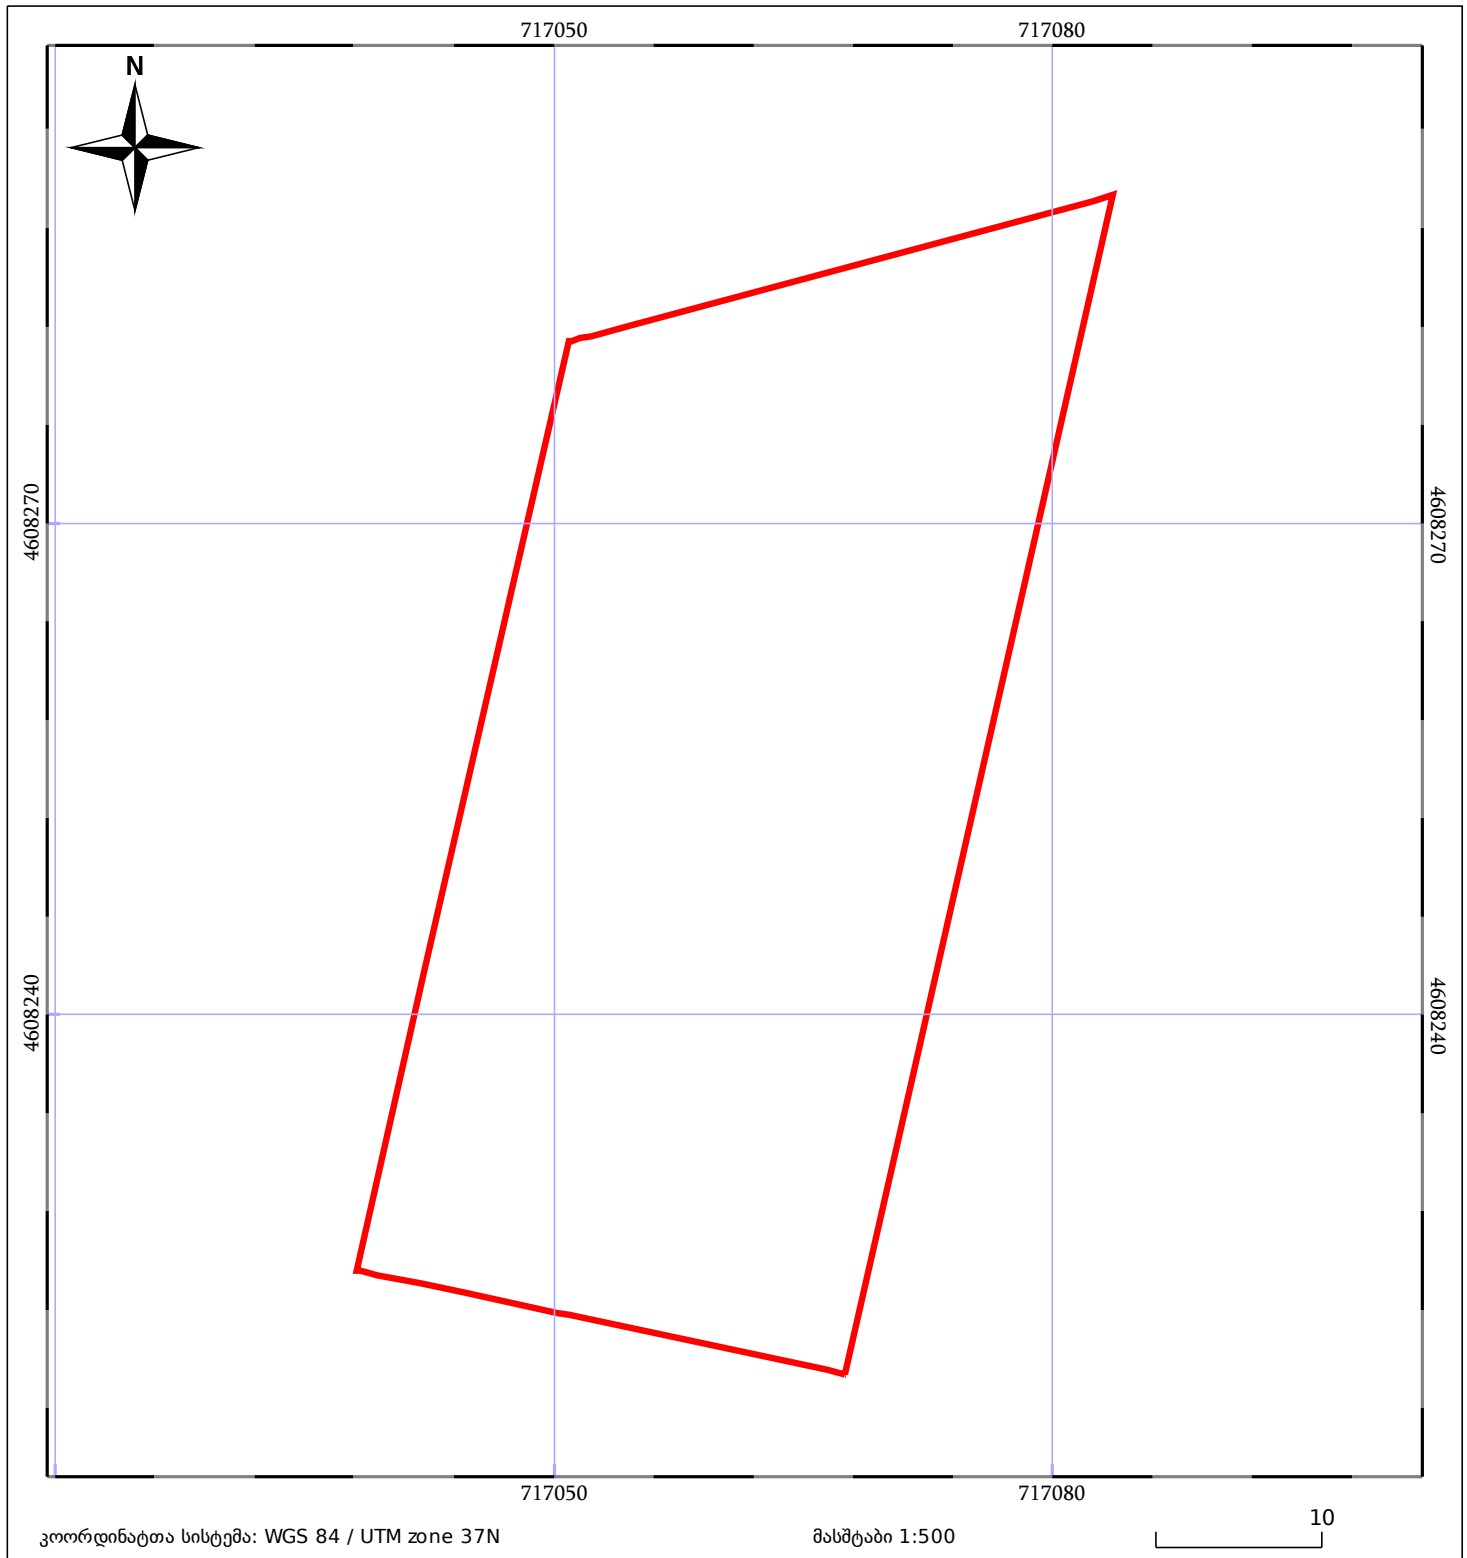

კოორდინატთა სისტემა: WGS 84 / UTM zone 37N

მასშტაბი 1:500

10

05/25 მშენებარე ნაგებობა

ნაკვეთის საკადასტრო საზღვარი

05/25 შენობა/ნაგებობა

საზღვრული ნაგებობა

ტყის ფონდი

ვალდებულება