



საკადასტრო გეგმა

საჯარო რეგისტრის ეროვნული
სააგენტო

საკადასტრო კოდი:

50.04.43.493

ნაკვეთის დანიშნულება:

არასასოფლო სამეურნეო

განცხადების ნომერი:


882022242884

ფართობი:

10680 კვ.მ (WGS 84 / UTM zone 38N)

მომზადების თარიღი:

11/04/2022

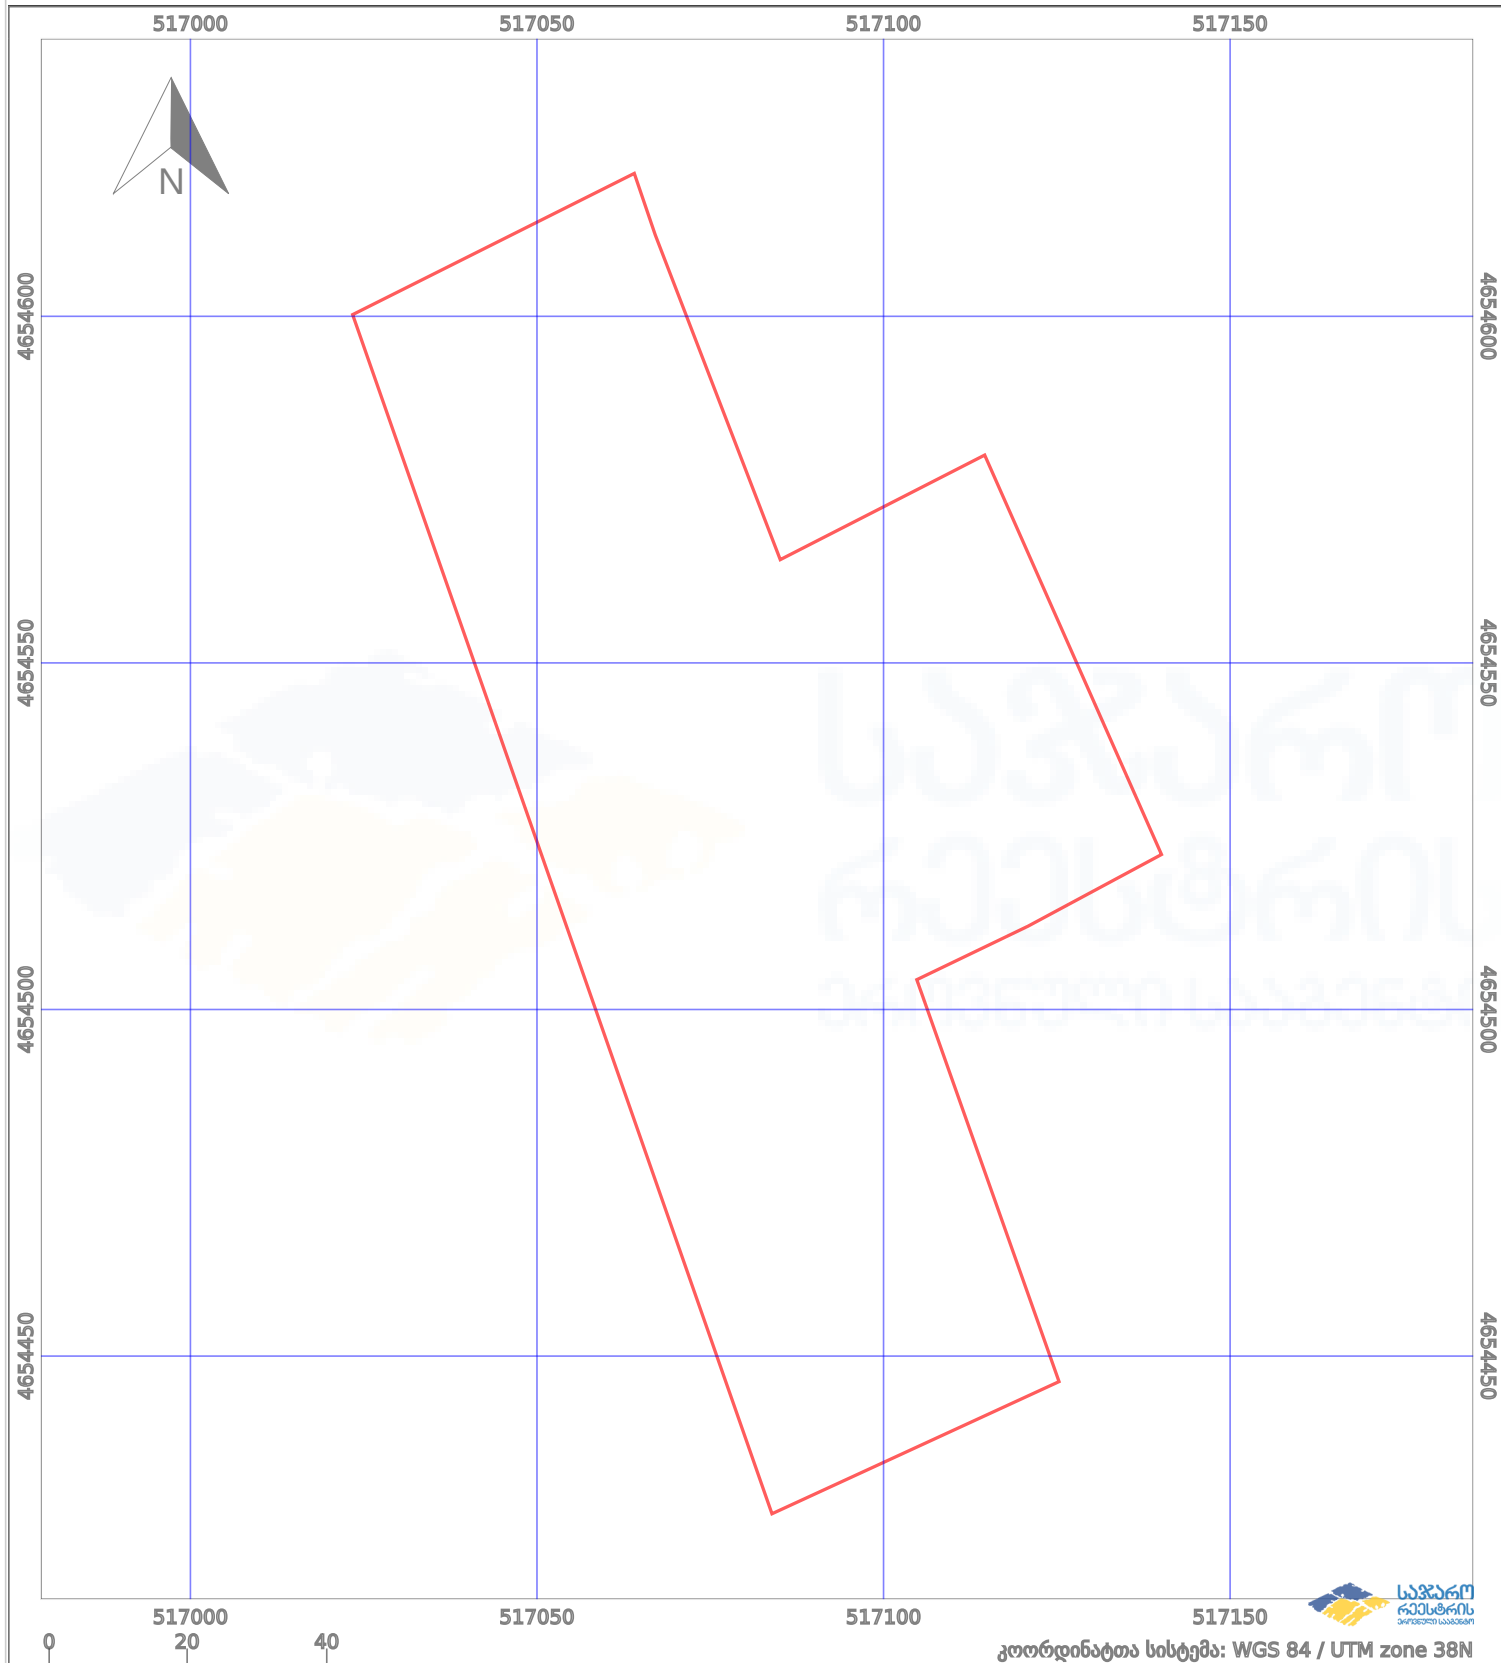

პირობითი აღნიშვნები:

	ნაკვეთის საზღვარი		მშენებარე ნაგებობა		აშენებული ნაგებობა		ქარსაფარი ზოლი
	საზღვარი ნაგებობა		ტყის ფონდი		ვალდებულება		