



საკადასტრო გეგმა

საჯარო რეესტრის ეროვნული
სააგენტო

საკადასტრო კოდი: **34.01.44.154**

განცხადების ნომერი: **882021207476**


მომზადების თარიღი: **22/03/2021**

ნაკვეთის დანიშნულება:

ფართობი:

არასასოფლო სამეურნეო

3381 კვ.მ (WGS 84 / UTM zone 38N)

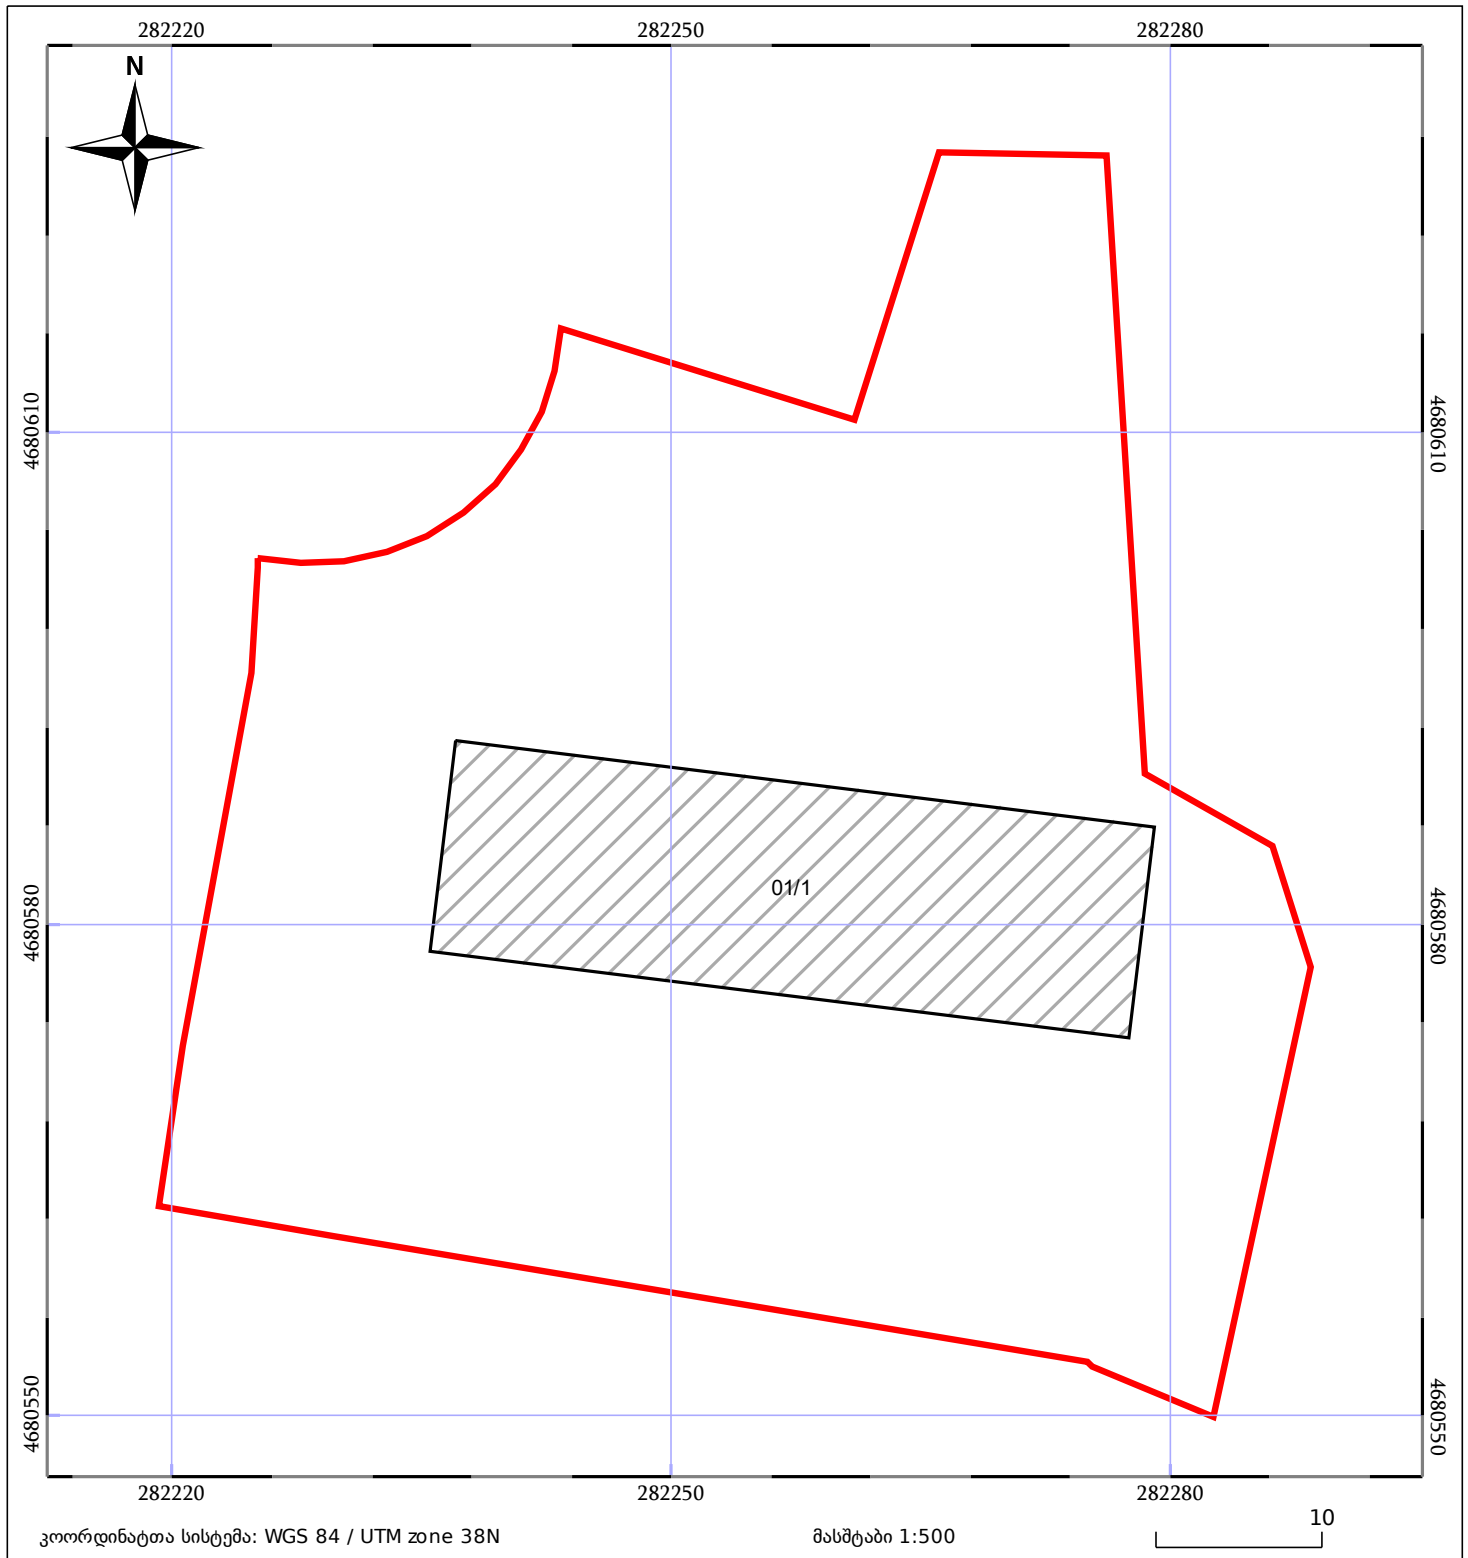

05/25	მშენებარე ნაგებობა		ნაკვეთის საკადასტრო საზღვარი	05/25	შენობა/ნაგებობა
	საზოგადოებრივი ნაგებობა		ტყის ფონდი		ვალდებულება