



საკადასტრო გეგმა

საჯარო რეესტრის ეროვნული
სააგენტო

საკადასტრო კოდი: **05.32.12.232**

განცხადების ნომერი: **882019223713**

მომზადების თარიღი: **23/04/2019**


ნაკვეთის დანიშნულება:

ფართობი:

არასასოფლო საშენი

367 კვ.მ (WGS 84 / UTM zone 38N)

367 კვ.მ (WGS 84 / UTM zone 37N)

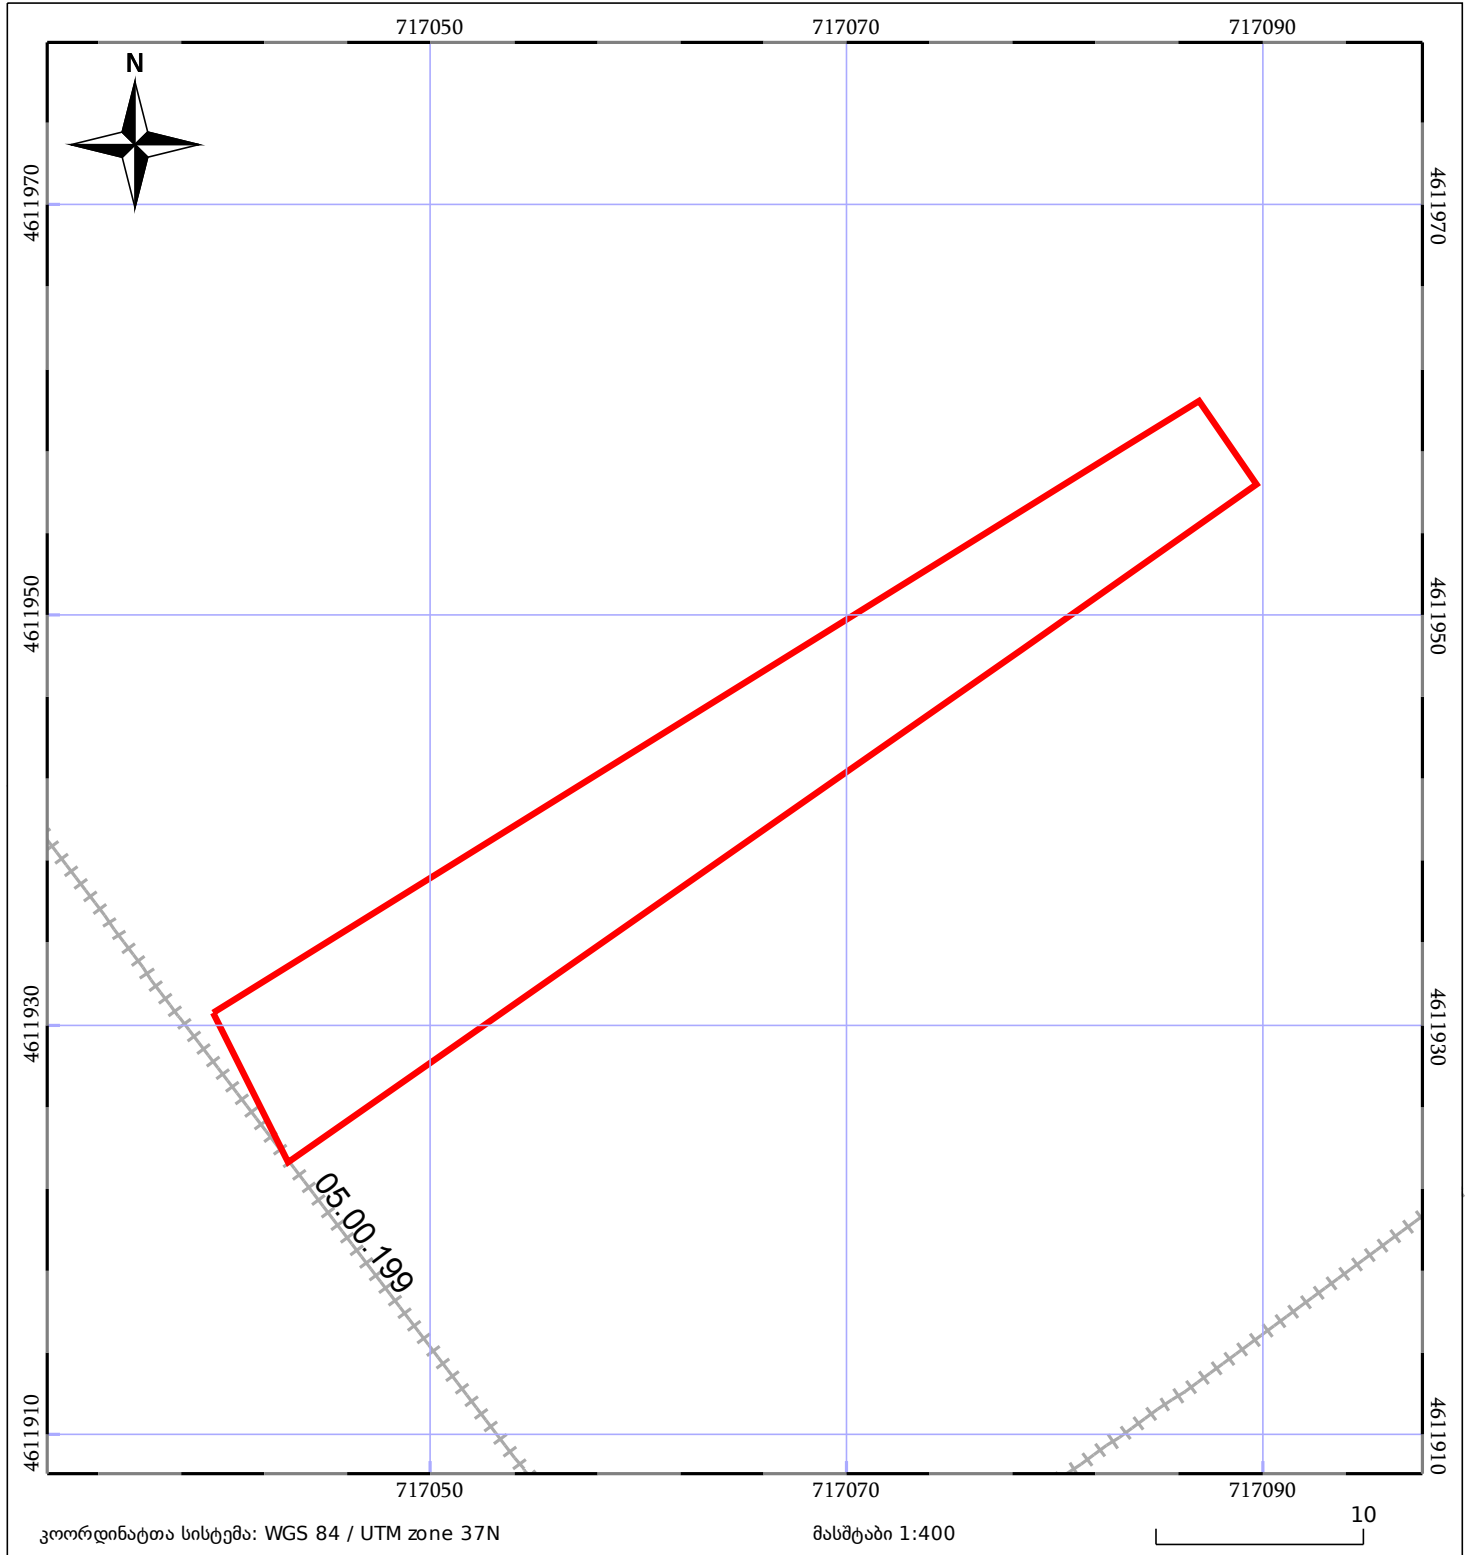

მშენებარე ნაგებობა	შენობა/ნაგებობა	ტყის ფონდი
ნაკვეთის საკადასტრო საზღვარი	საზოგადოებრივი ნაგებობა	ვალდებულება