



საკადასტრო გეგმა

საჯარო რეესტრის ეროვნული
სააგენტო

საკადასტრო კოდი: **04.01.03.975**

განცხადების ნომერი: **882021562661**

მომზადების თარიღი: **08/07/2021**


ნაკვეთის დანიშნულება:

ფართობი:

არასასოფლო სამეურნეო

1183 კვ.მ (WGS 84 / UTM zone 38N)

1183 კვ.მ (WGS 84 / UTM zone 37N)

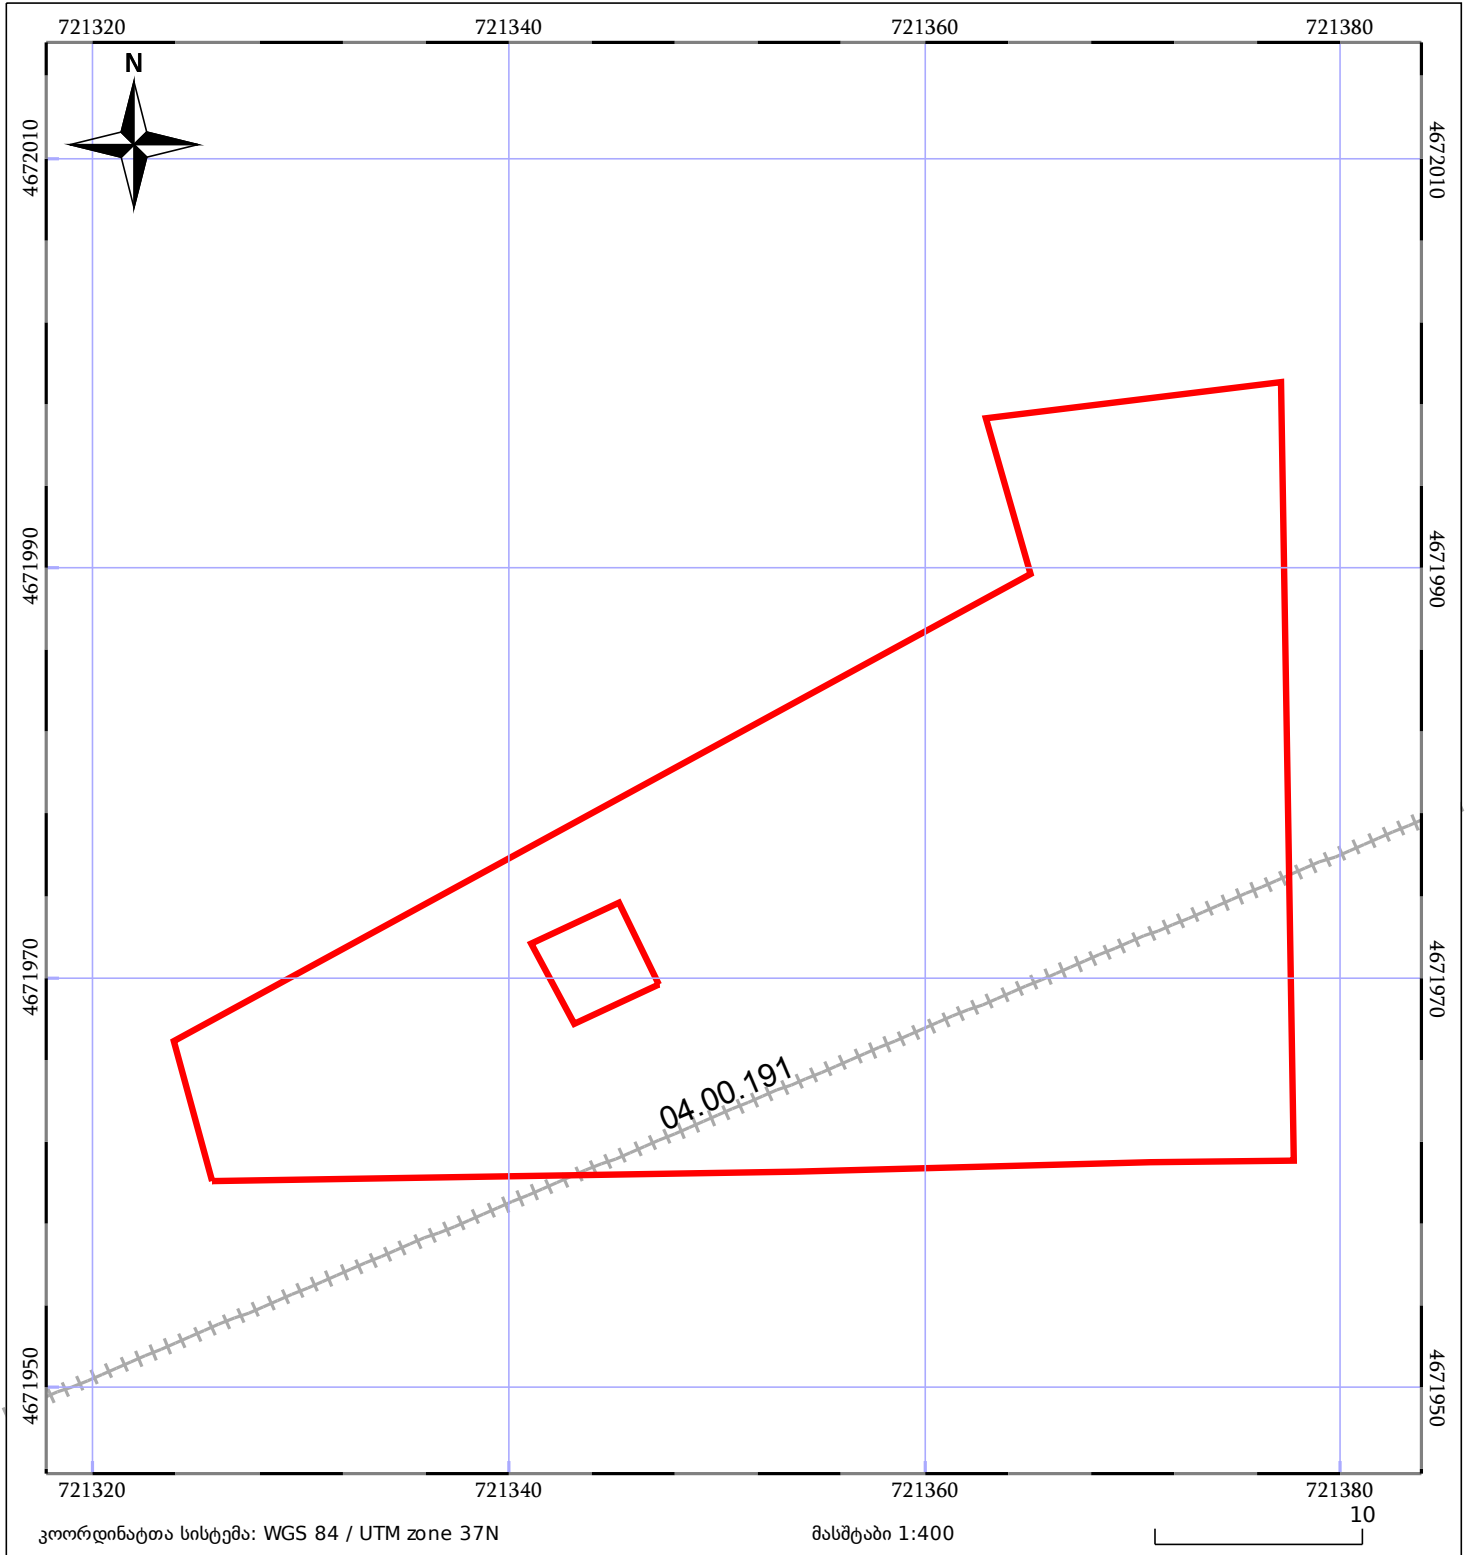

05/25	მშენებარე ნაგებობა		ნაკვეთის საკადასტრო საზღვარი	05/25	შენობა/ნაგებობა
	საზოგადოებრივი ნაგებობა		ტყის ფონდი		ვალდებულება