



საკადასტრო გეგმა

საჯარო რეესტრის ეროვნული
სააგენტო

საკადასტრო კოდი: **81.05.02.623**

განცხადების ნომერი: **882021557565**

მომზადების თარიღი: **07/07/2021**

ნაკვეთის დანიშნულება:


ფართობი:

ვალდებულების ფართობი :

არასასოფლო საშენი

1506 კვ.მ (WGS 84 / UTM zone 38N)

30 კვ.მ (WGS 84 / UTM zone 38N)

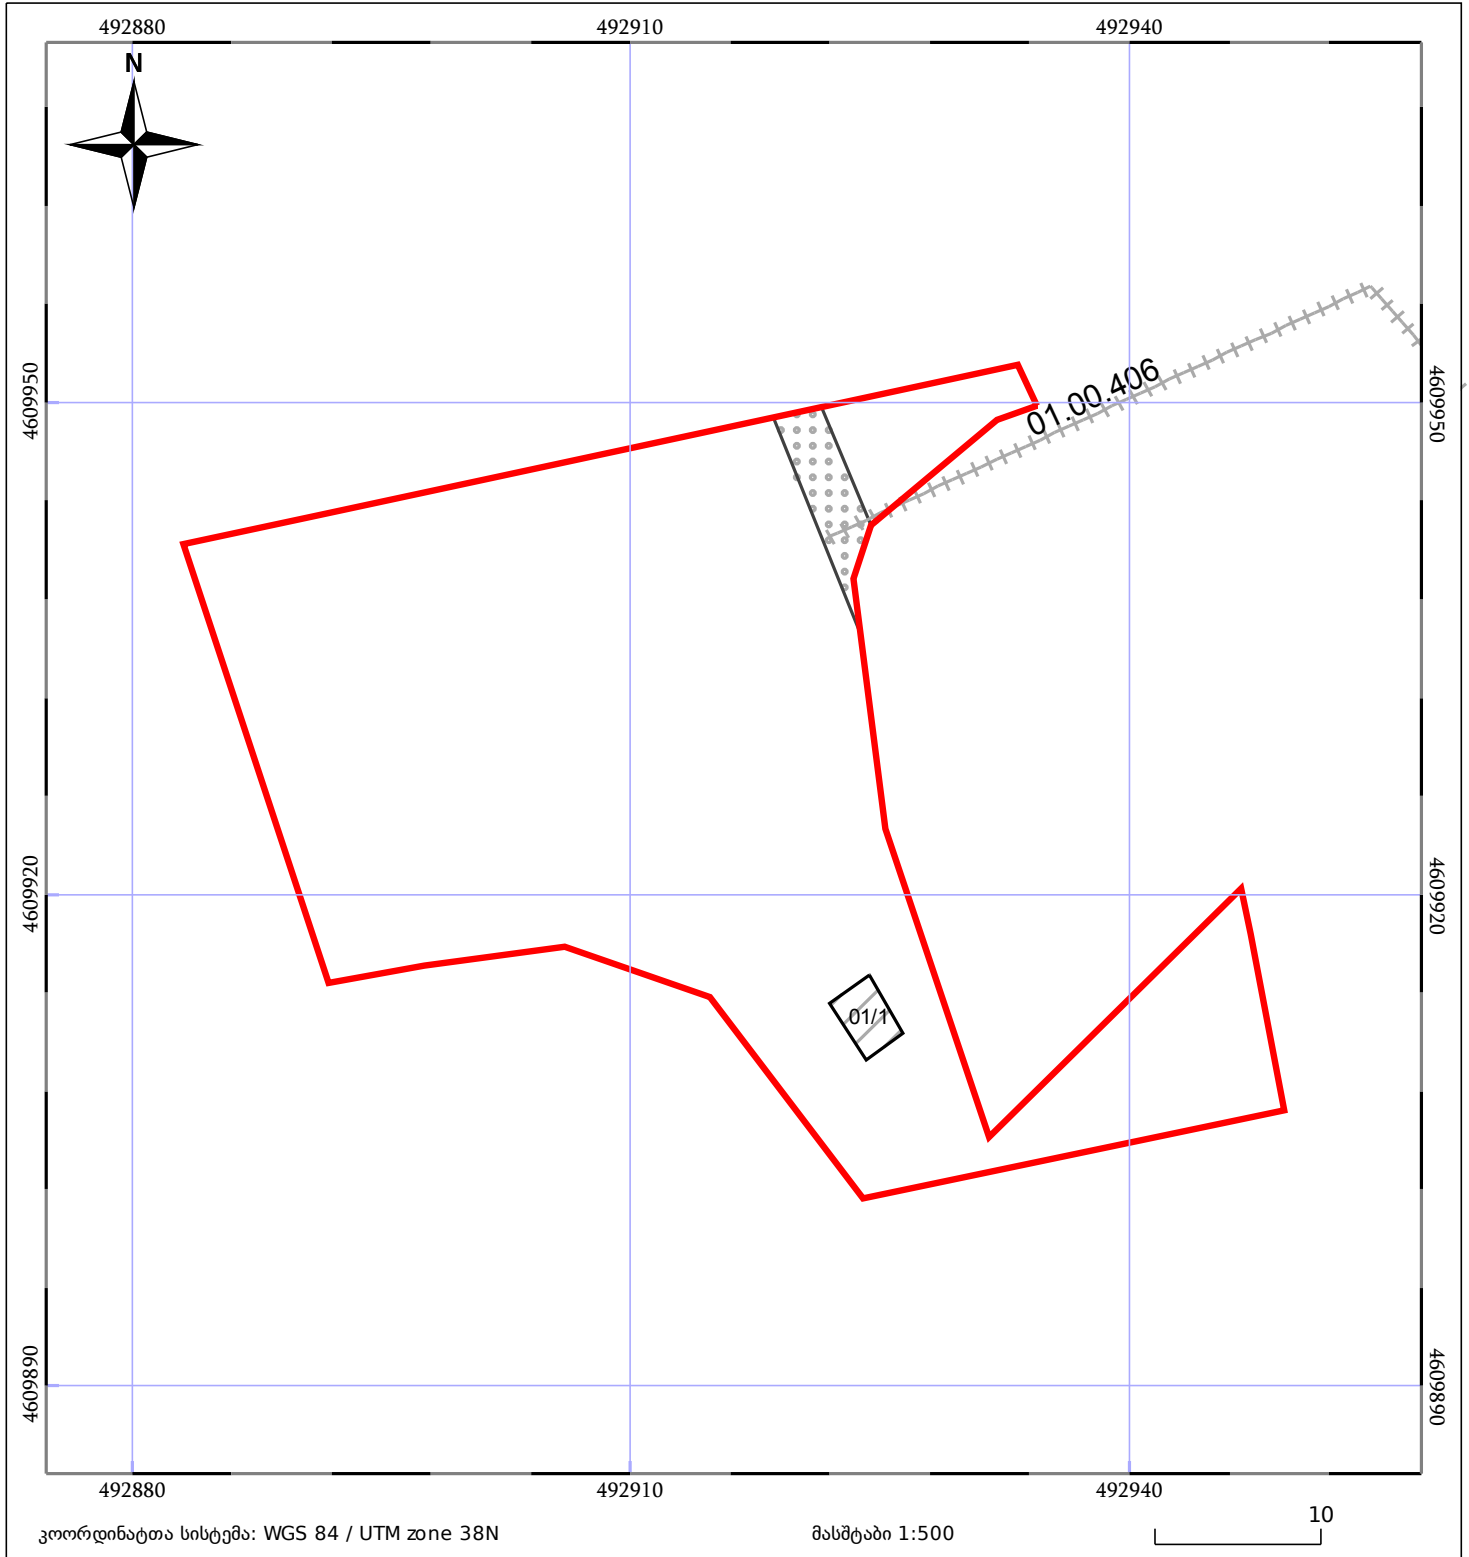

| | | | | | |
|-------|--------------------|--|------------------------------|-------|-----------------|
| 05/25 | მშენებარე ნაგებობა | | ნაკვეთის საკადასტრო საზღვარი | 05/25 | შენობა/ნაგებობა |
| | საზღვრული ნაგებობა | | ტყის ფონდი | | ვალდებულება |