



საკადასტრო გეგმა

საჯარო რეესტრის ეროვნული
სააგენტო

საკადასტრო კოდი: **72.13.49.389**

განცხადების ნომერი: **882021338948**


მომზადების თარიღი: **28/04/2021**

ნაკვეთის დანიშნულება:

ფართობი:

არასასოფლო საშენობო

750 კვ.მ (WGS 84 / UTM zone 38N)

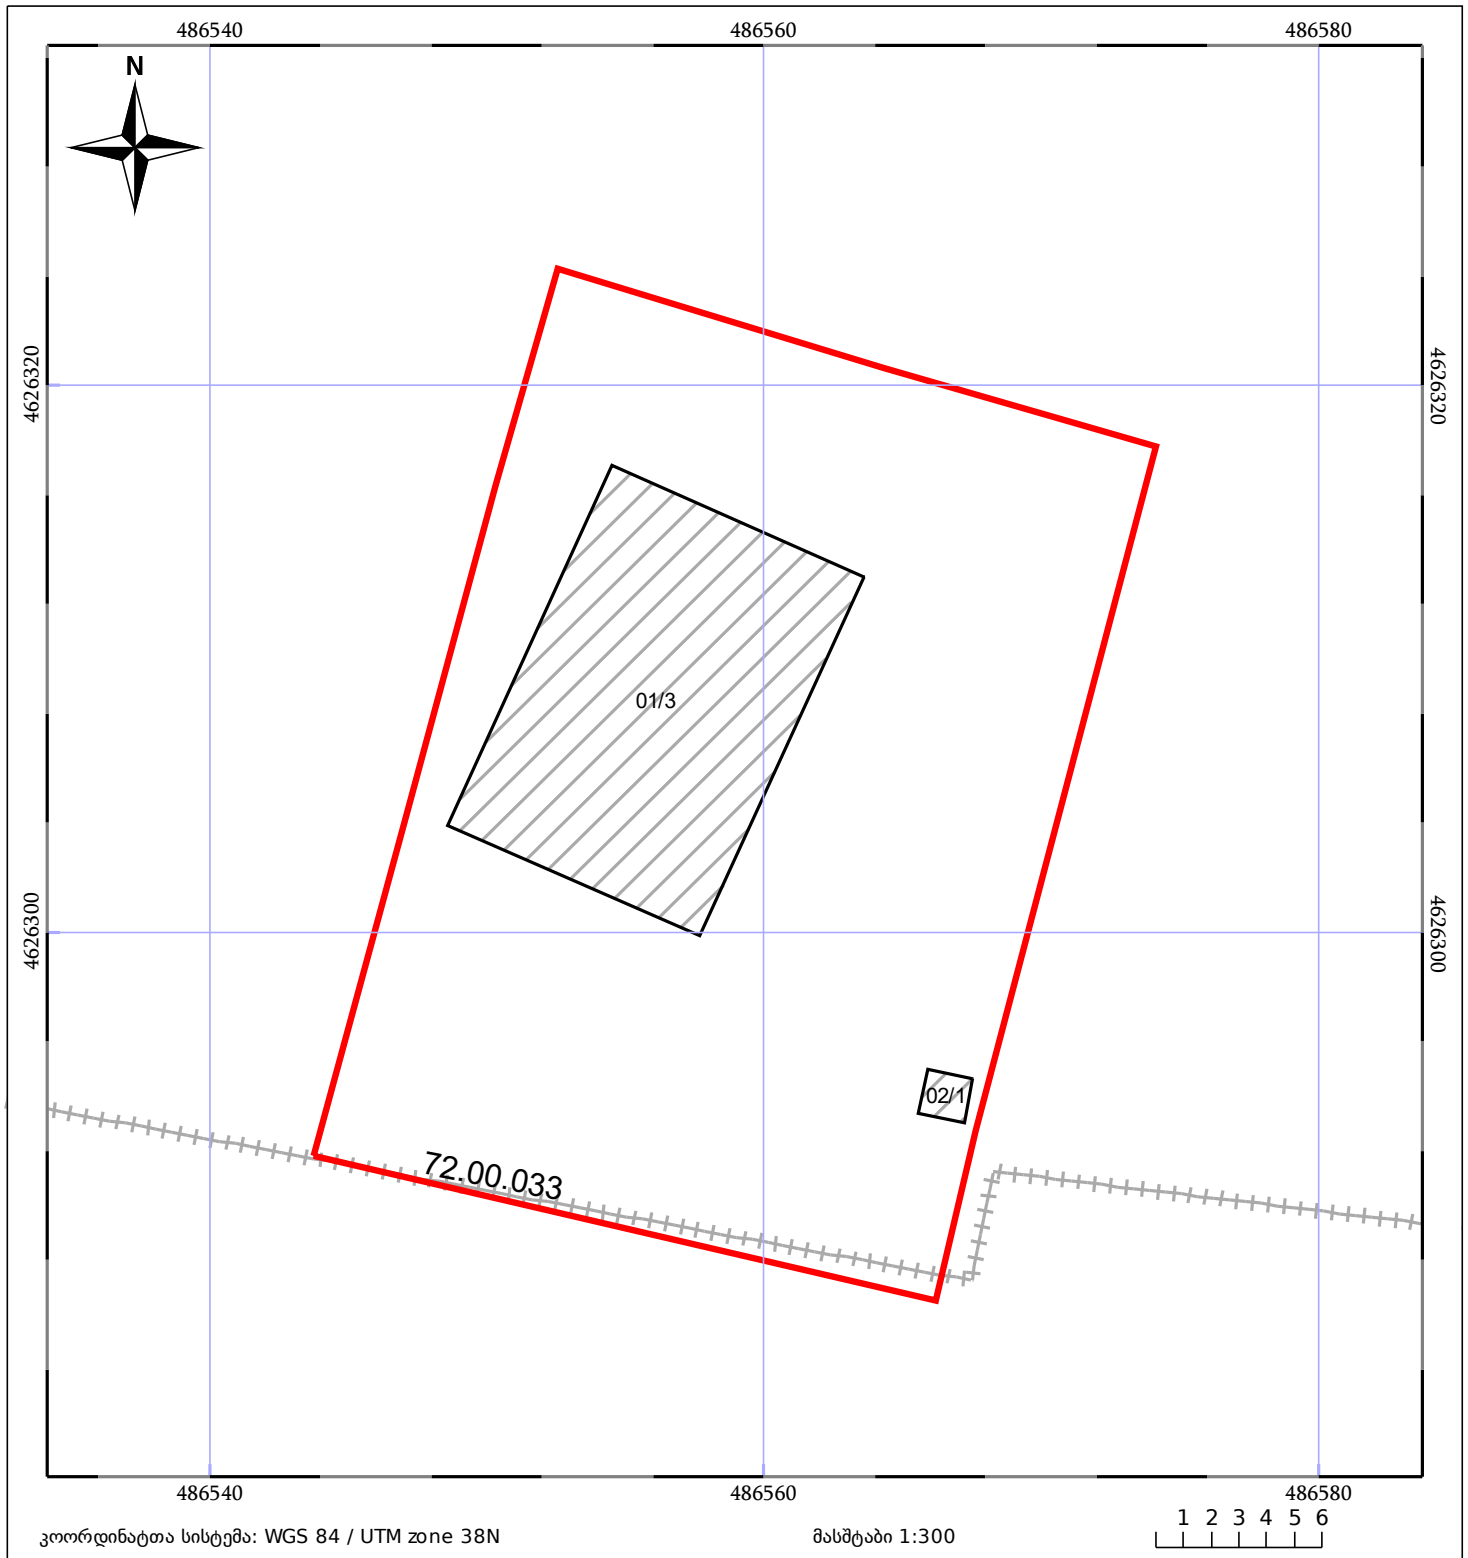

05/25	მშენებარე ნაგებობა		ნაკვეთის საკადასტრო საზღვარი	05/25	შენობა/ნაგებობა
	საზოგადოებრივი ნაგებობა		ტყის ფონდი		ვალდებულება