



# საკადასტრო გეგმა

საჯარო რეესტრის ეროვნული  
სააგენტო

საკადასტრო კოდი: **05.32.29.284**

ნაკვეთის დანიშნულება:

არასასოფლო სამეურნეო


განცხადების ნომერი: **882023839740**

ფართობი:

**197 კვ.მ (WGS 84 / UTM zone 38N)**

**197 კვ.მ (WGS 84 / UTM zone 37N)**

მომზადების თარიღი: **16/08/2023**

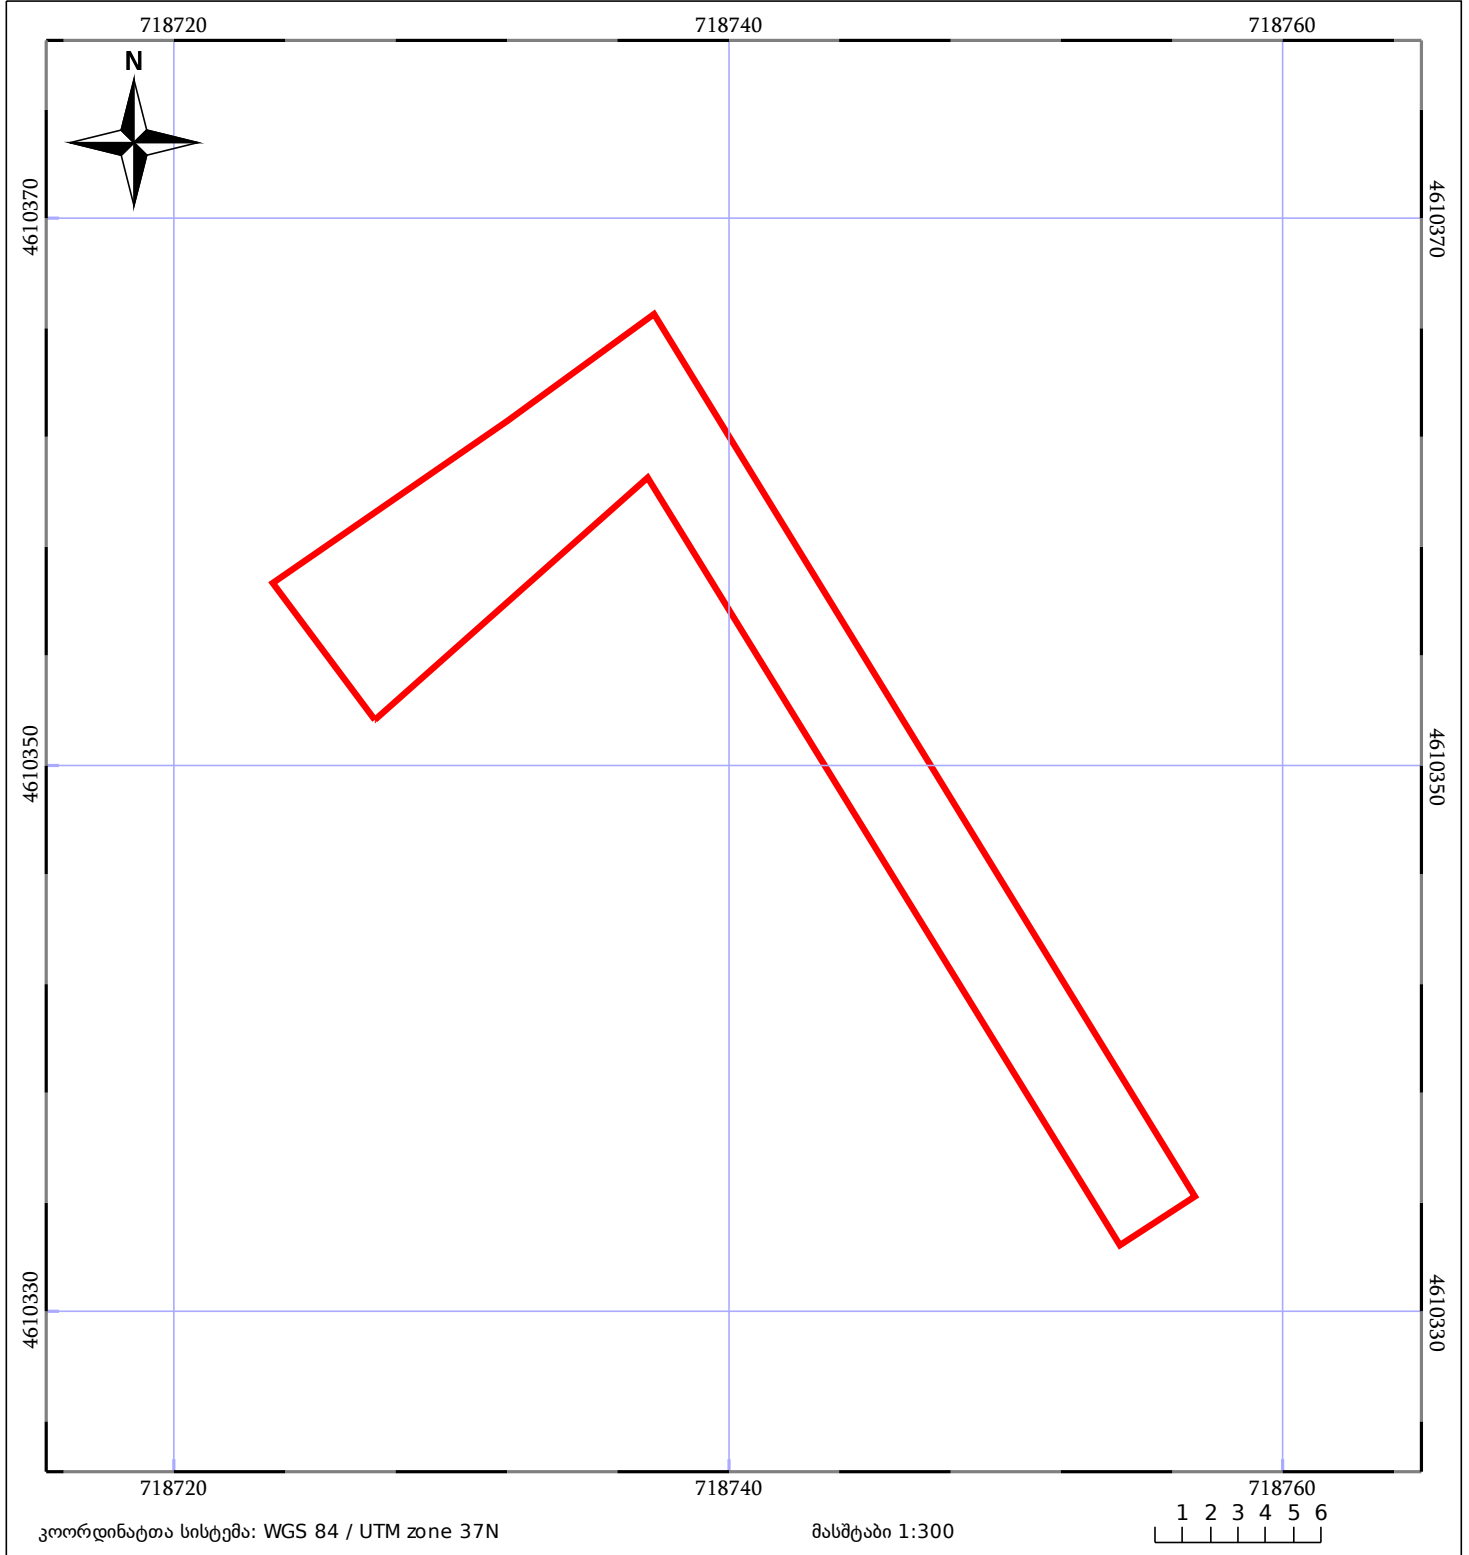

05/25 მშენებარე ნაგებობა	ნაკვეთის საკადასტრო საზღვარი	05/25 შენობა/ნაგებობა
საზღვრული ნაგებობა	ტყის ფონდი	ვალდებულება