



საკადასტრო გეგმა

საჯარო რეესტრის ეროვნული
სააგენტო

საკადასტრო კოდი: **20.42.03.624**

განცხადების ნომერი: **902018115024**

მომზადების თარიღი: **24/12/2018**


ნაკვეთის დანიშნულება:

ფართობი:

არასასოფლო სამეურნეო

5086 კვ.მ (WGS 84 / UTM zone 38N)

5083 კვ.მ (WGS 84 / UTM zone 37N)

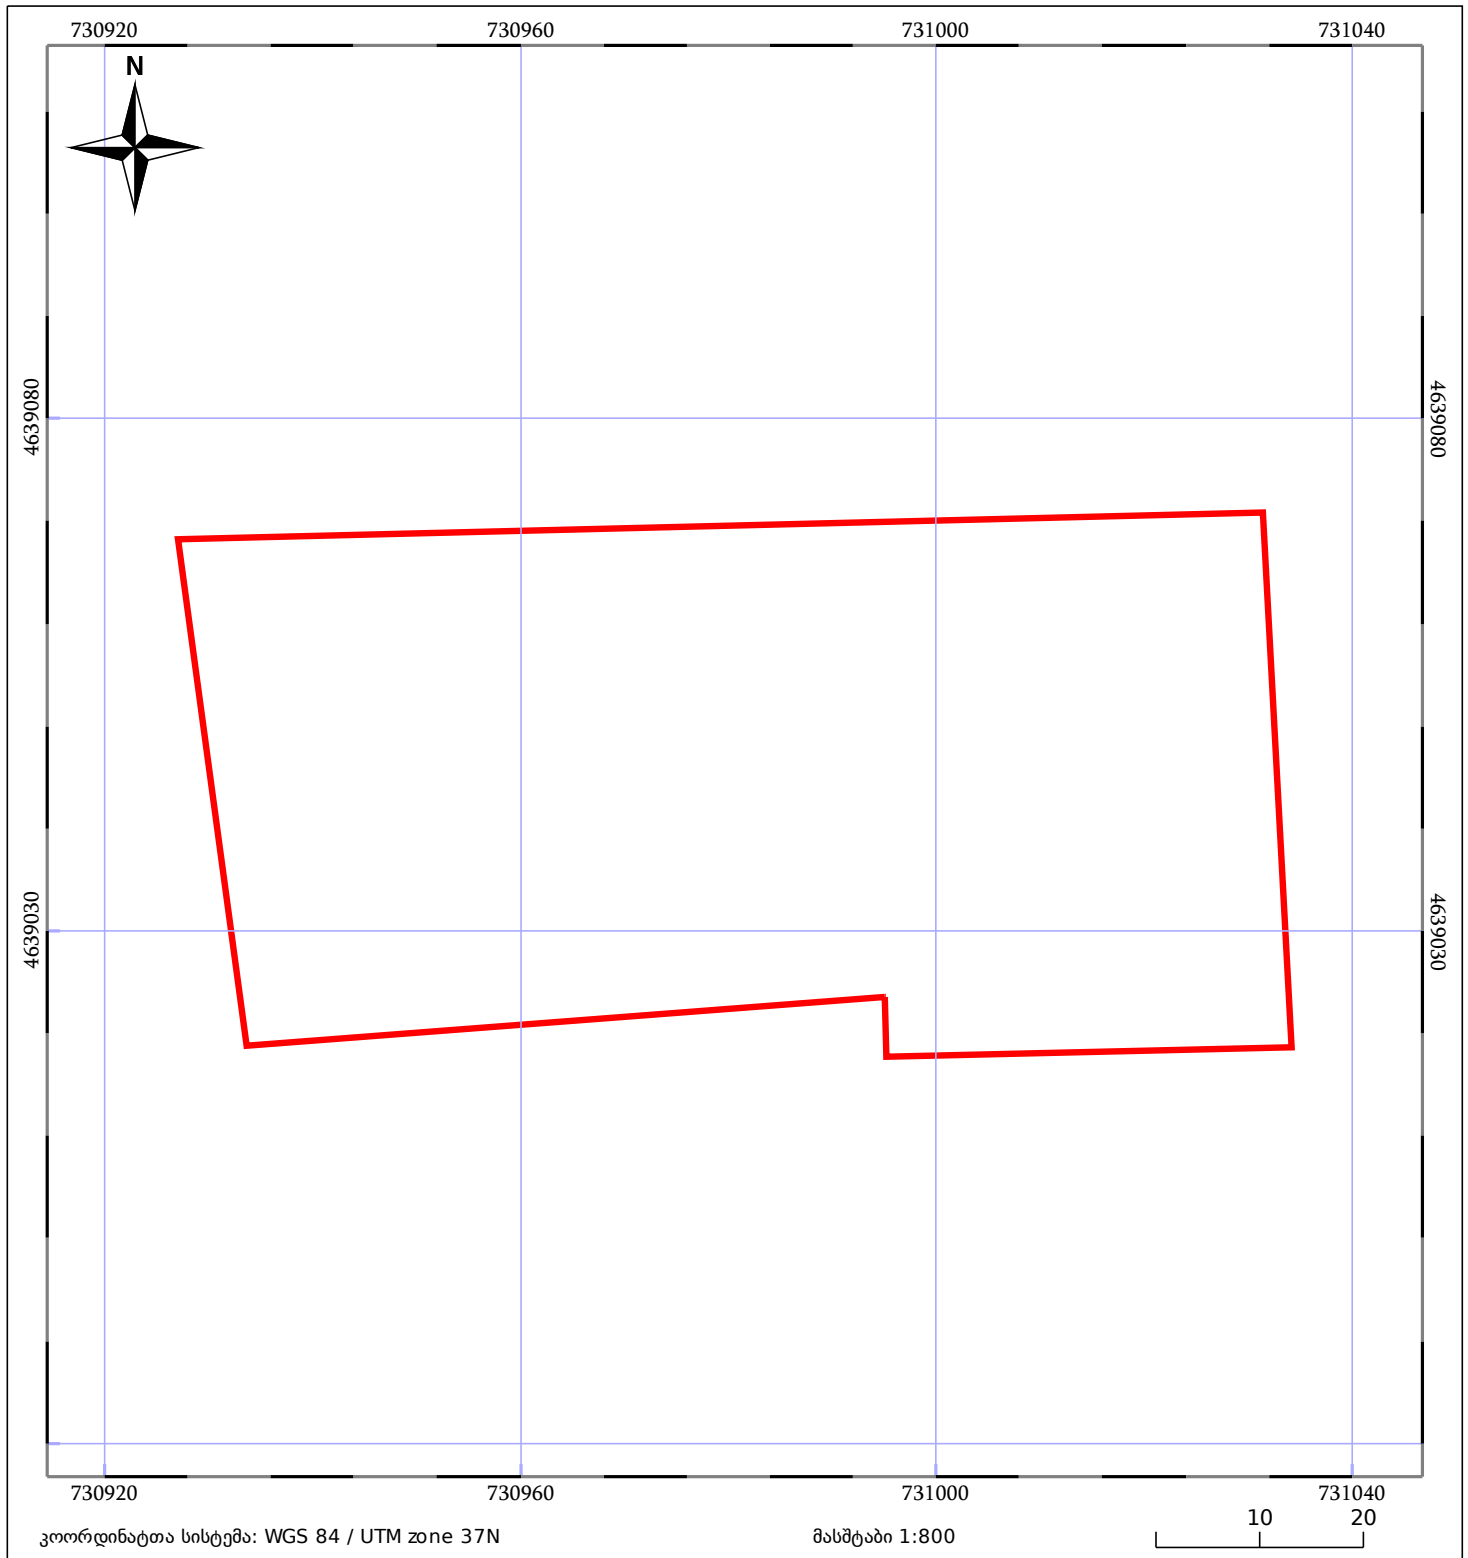

05/25	მშენებარე ნაგებობა	05/25	შენობა/ნაგებობა		ტყის ფონდი
	ნაკვეთის საკადასტრო საზღვარი		ხაზობრივი ნაგებობა		ვალდებულება