



# საკადასტრო გეგმა

საჯარო რეესტრის ეროვნული  
სააგენტო

საკადასტრო კოდი: **20.48.04.994**

ნაკვეთის დანიშნულება:

არასასოფლო სამეურნეო


განცხადების ნომერი: **892018647185**

ფართობი:

**562 კვ.მ (WGS 84 / UTM zone 38N)**

**562 კვ.მ (WGS 84 / UTM zone 37N)**

მომზადების თარიღი: **23/07/2018**

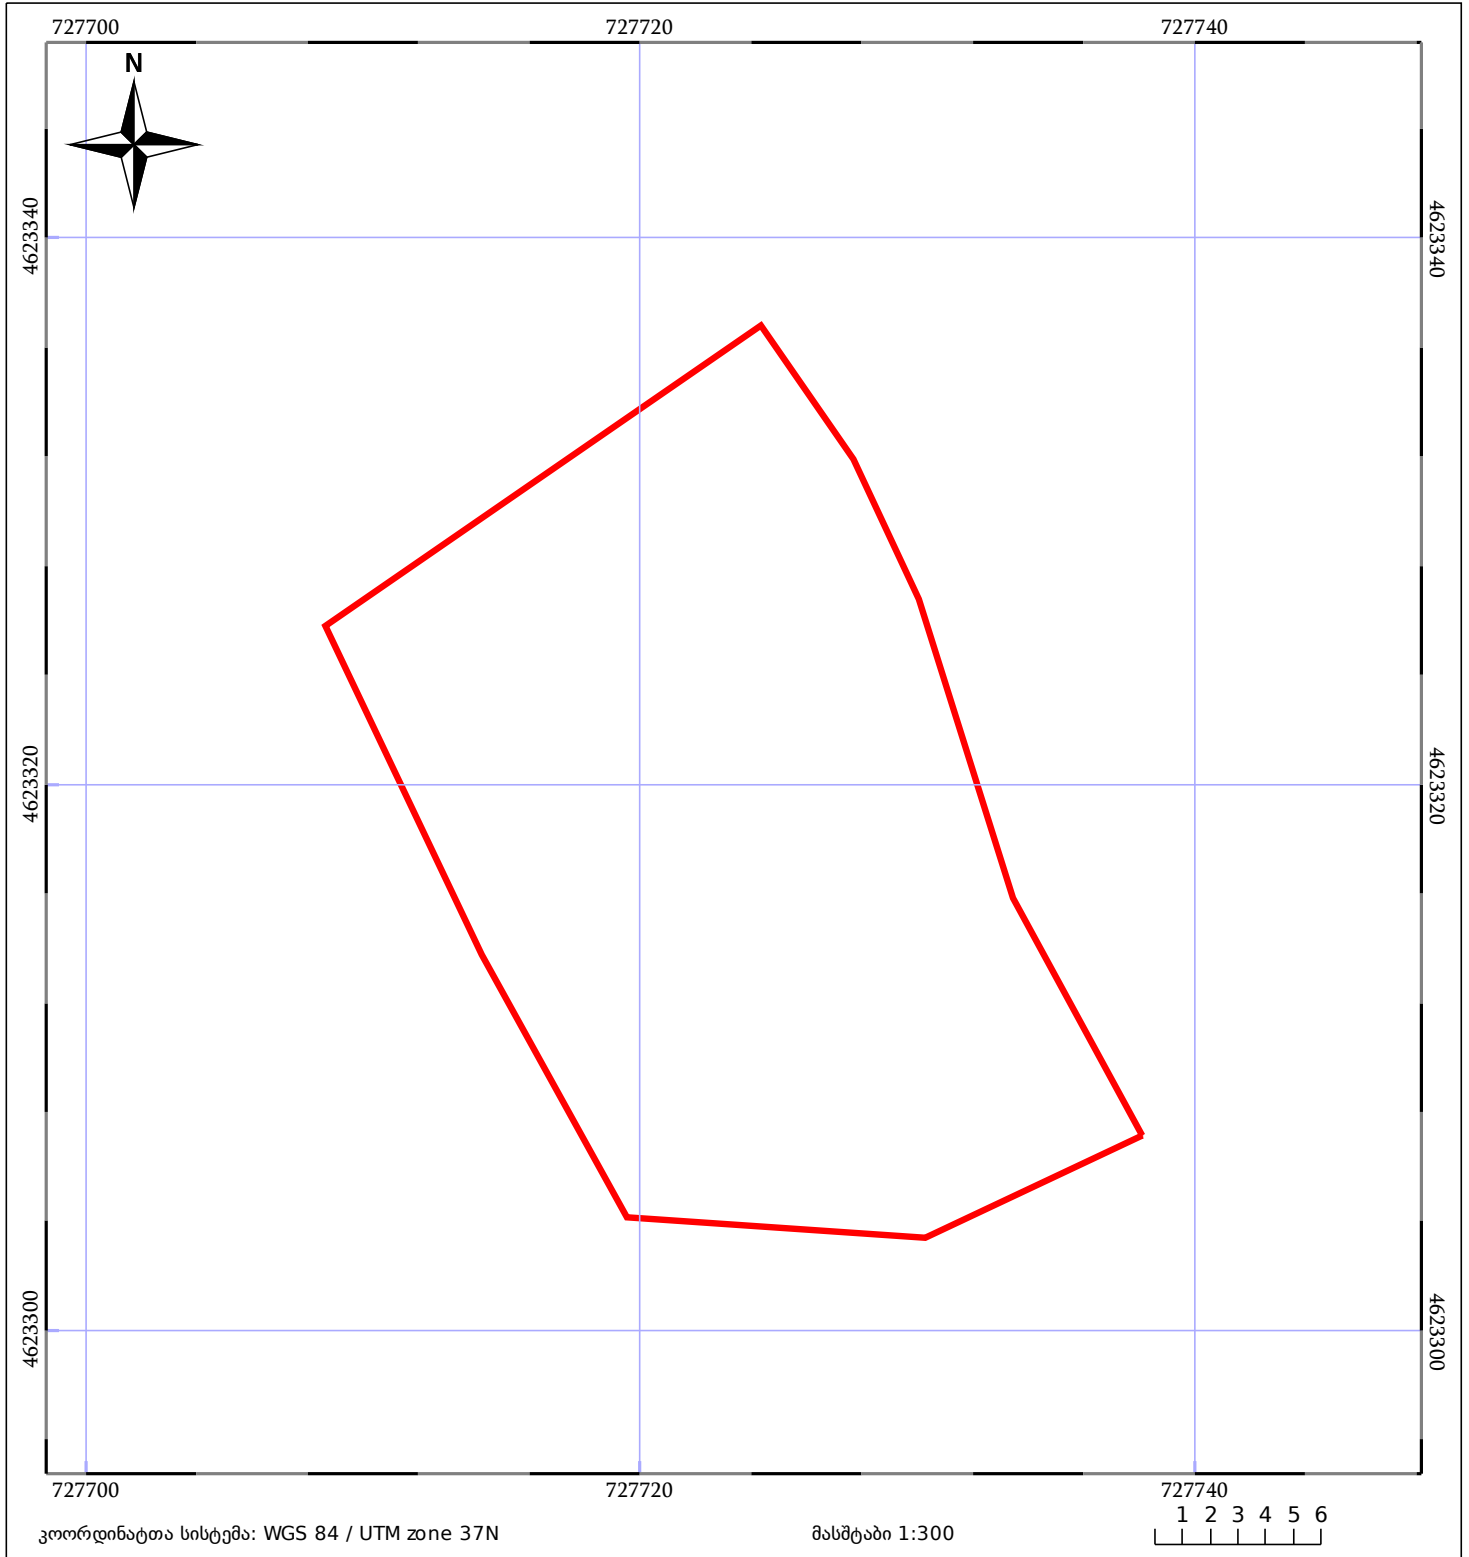

05/25 მშენებარე ნაგებობა	05/25 მენობა/ნაგებობა	ტყის ფონდი
ნაკვეთის საკადასტრო საზღვარი	საზომრივი ნაგებობა	ვალდებულება