



საკადასტრო გეგმა

საჯარო რეესტრის ეროვნული
სააგენტო

საკადასტრო კოდი: **66.45.04.048**

განცხადების ნომერი: **902018039094**


მომზადების თარიღი: **29/11/2018**

ნაკვეთის დანიშნულება:

ფართობი:

არასასოფლო საშენობო

14518 კვ.მ (WGS 84 / UTM zone 38N)

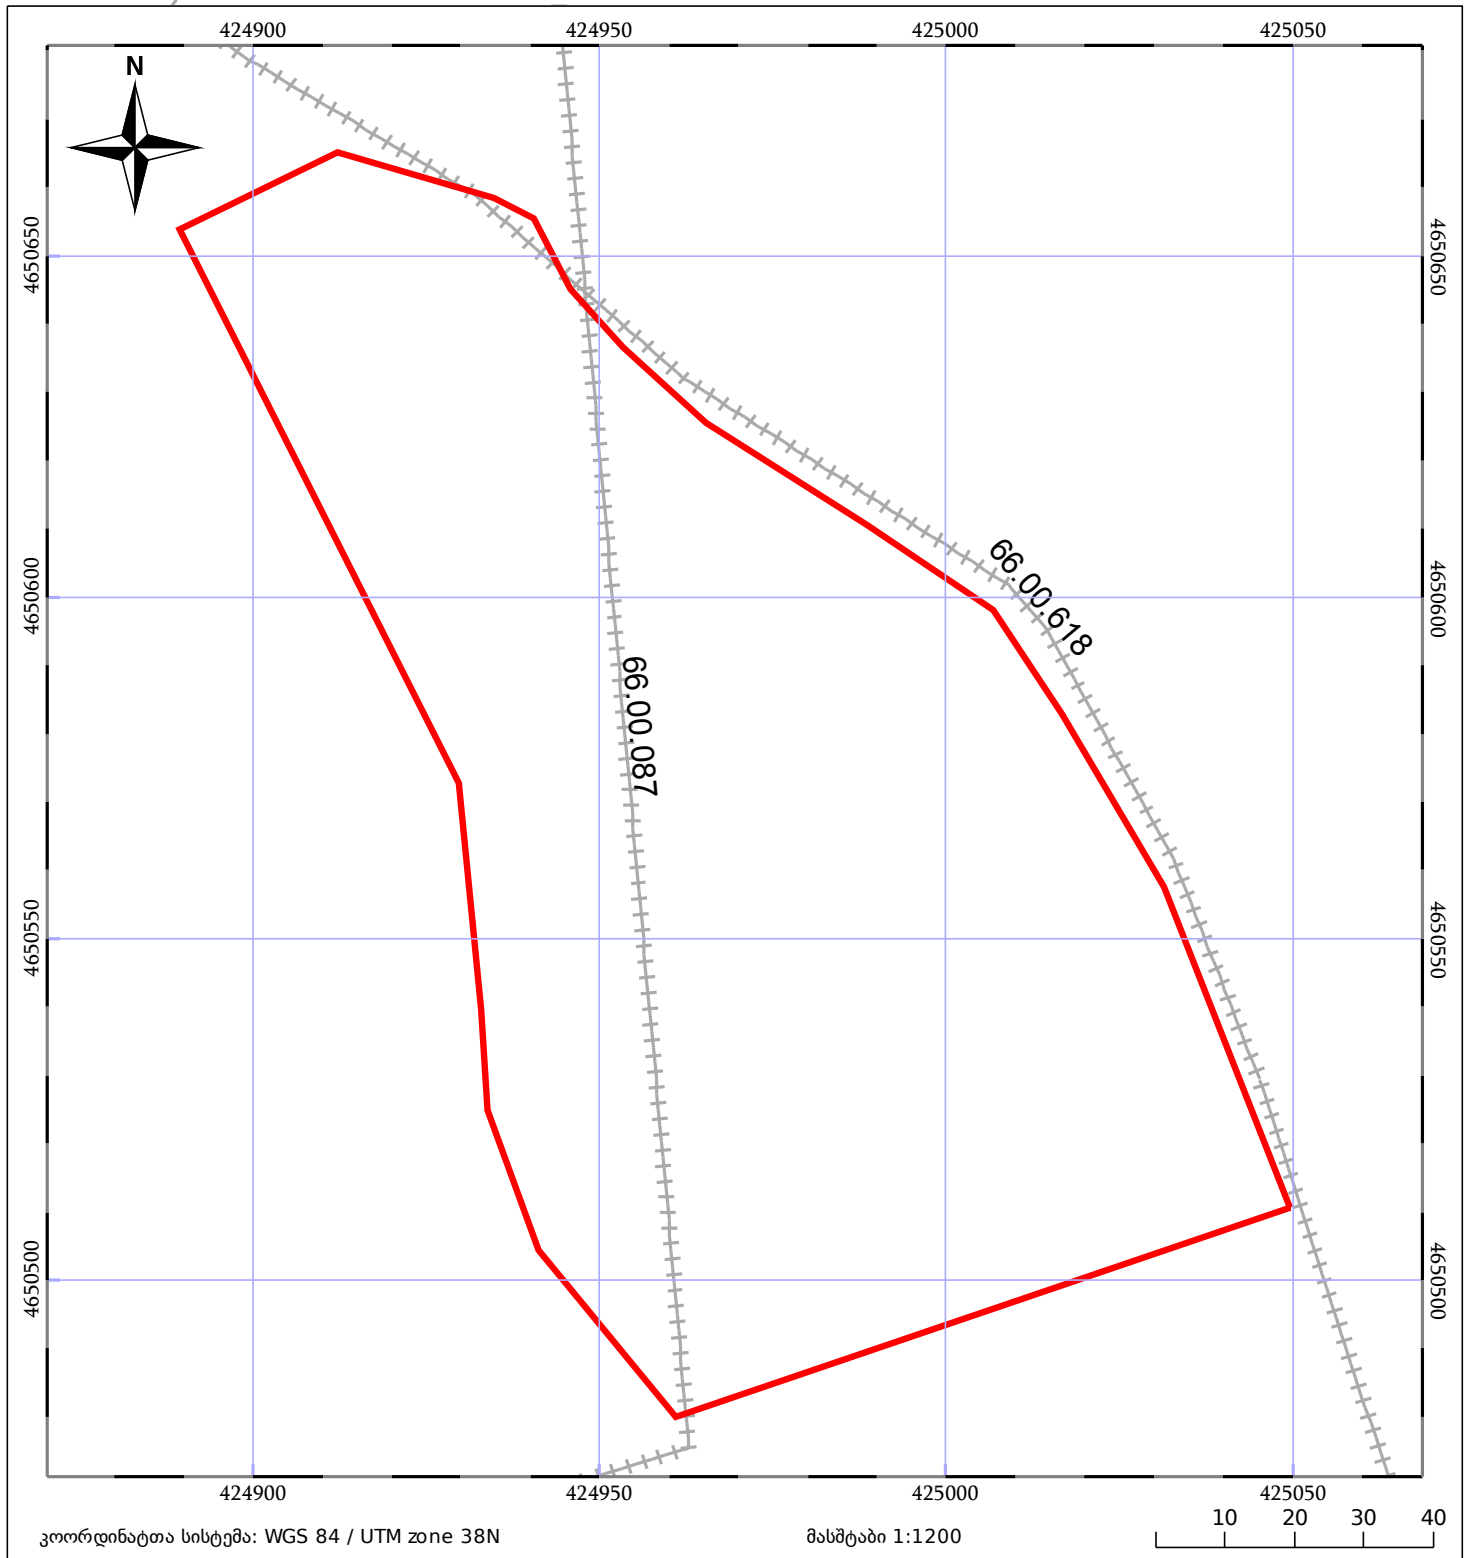

მშენებარე ნაგებობა	შენობა/ნაგებობა	ტყის ფონდი
ნაკვეთის საკადასტრო საზღვარი	საზოგადოებრივი ნაგებობა	ვალდებულება