




საქართველოს იუსტიციის სამინისტრო
საჯარო რეგისტრის ეროვნული სააგენტო
საკადასტრო გეგმა

მიწის ნაკვეთის საკადასტრო კოდი: 03 04 29 326
ბანცხალების რეგისტრაციის ნომერი: 882015367598
მიწის ნაკვეთის ფართობი: 298 კვ.მ.
დანომუშავება: არასასოფლო-სამეურნეო
მომზადების თარიღი: 02.07.15

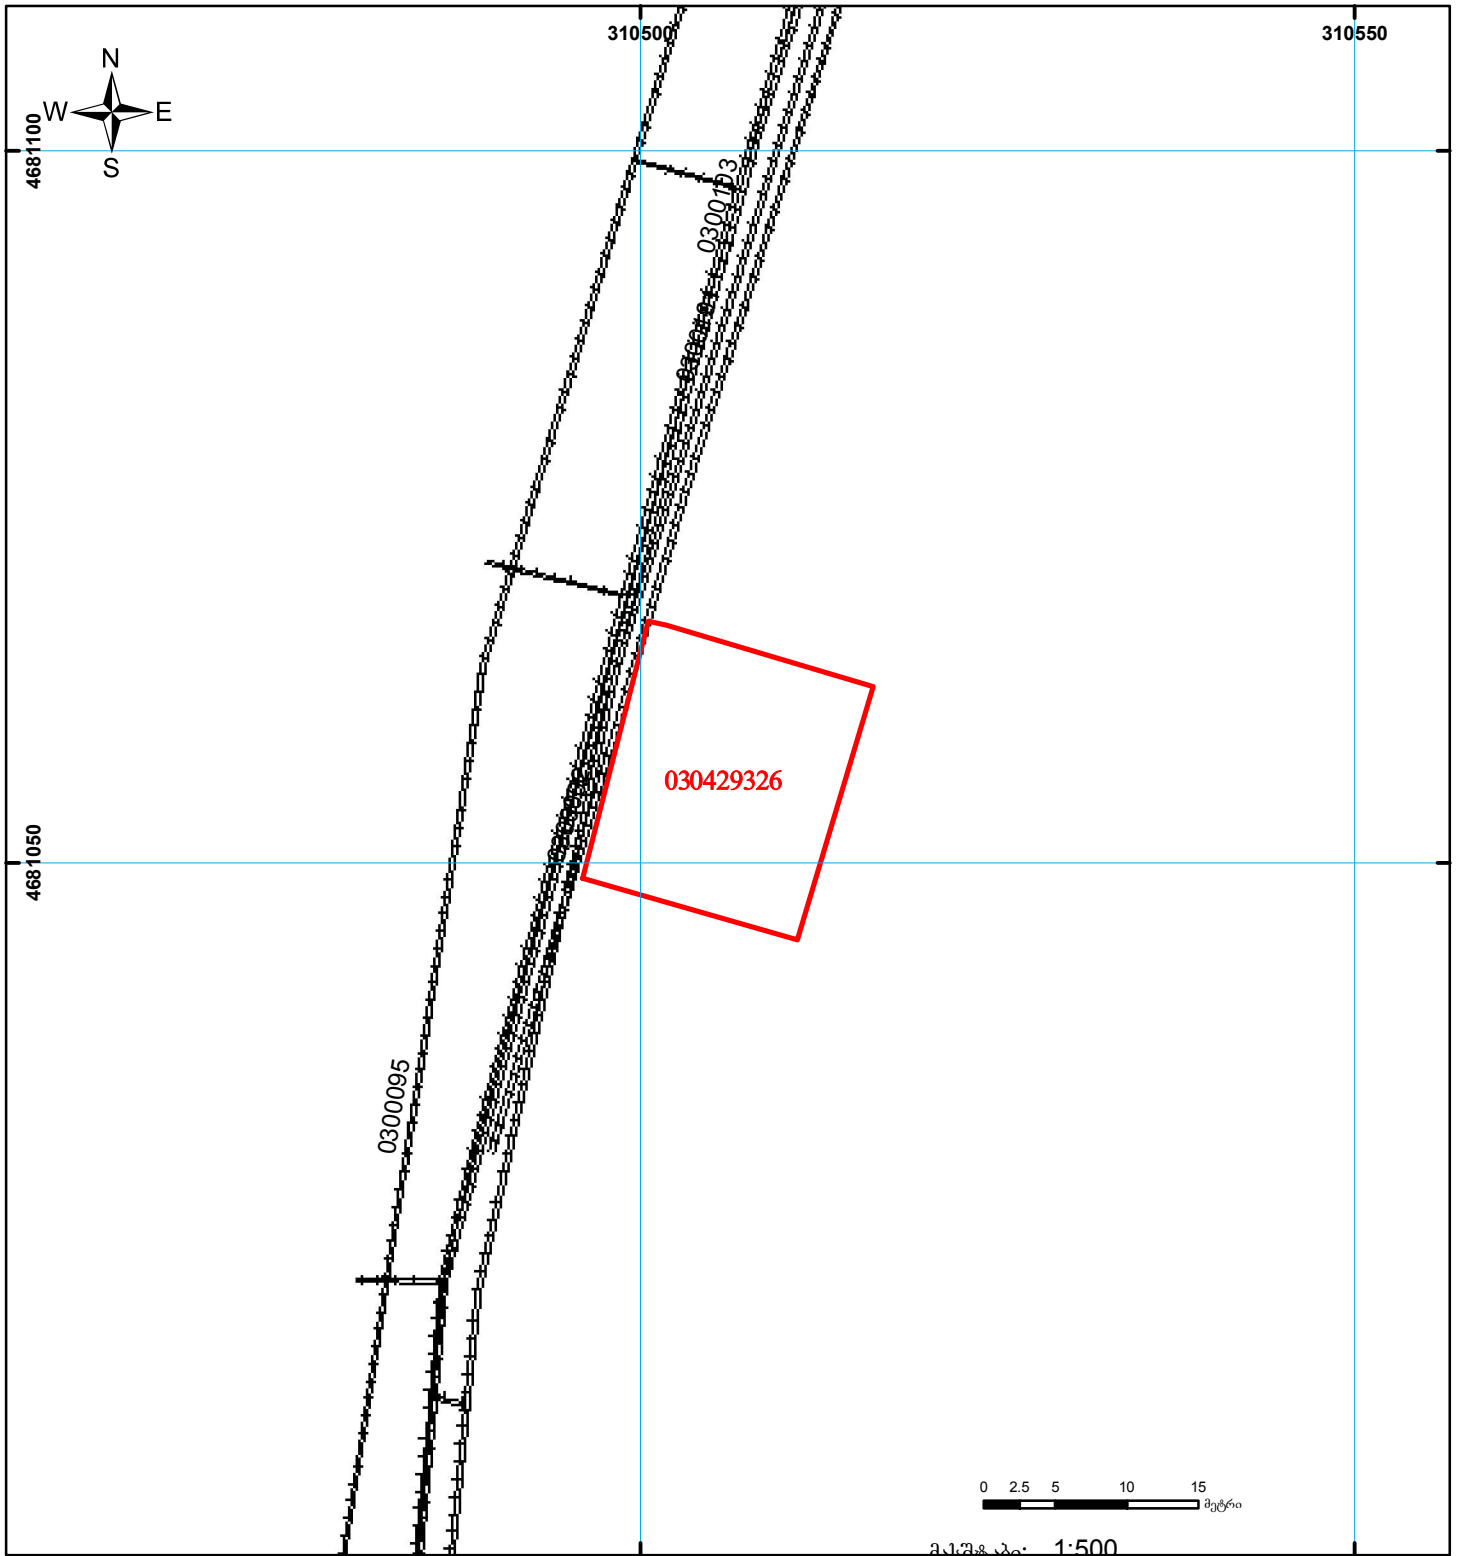

მასშტაბი: 1:500

	შენიშვნა-ნაგებობა, პირობითი ნომერი/სართულიანობა		ვალდებულება		საზოგადოებრივი ნაგებობა	 00:0 00:0 (საერთაშორისო) სისტემის კოორდ.
	მიწის ნაკვეთის საკადასტრო საზღვარი		მშენებარე ნაგებობა			