



საკადასტრო გეგმა

საჯარო რეესტრის ეროვნული
სააგენტო

საკადასტრო კოდი: **45.07.23.849**

განცხადების ნომერი: **882019512189**

მომზადების თარიღი: **16/08/2019**


ნაკვეთის დანიშნულება:

ფართობი:

არასასოფლო სამეურნეო


156 კვ.მ (WGS 84 / UTM zone 38N)

156 კვ.მ (WGS 84 / UTM zone 37N)

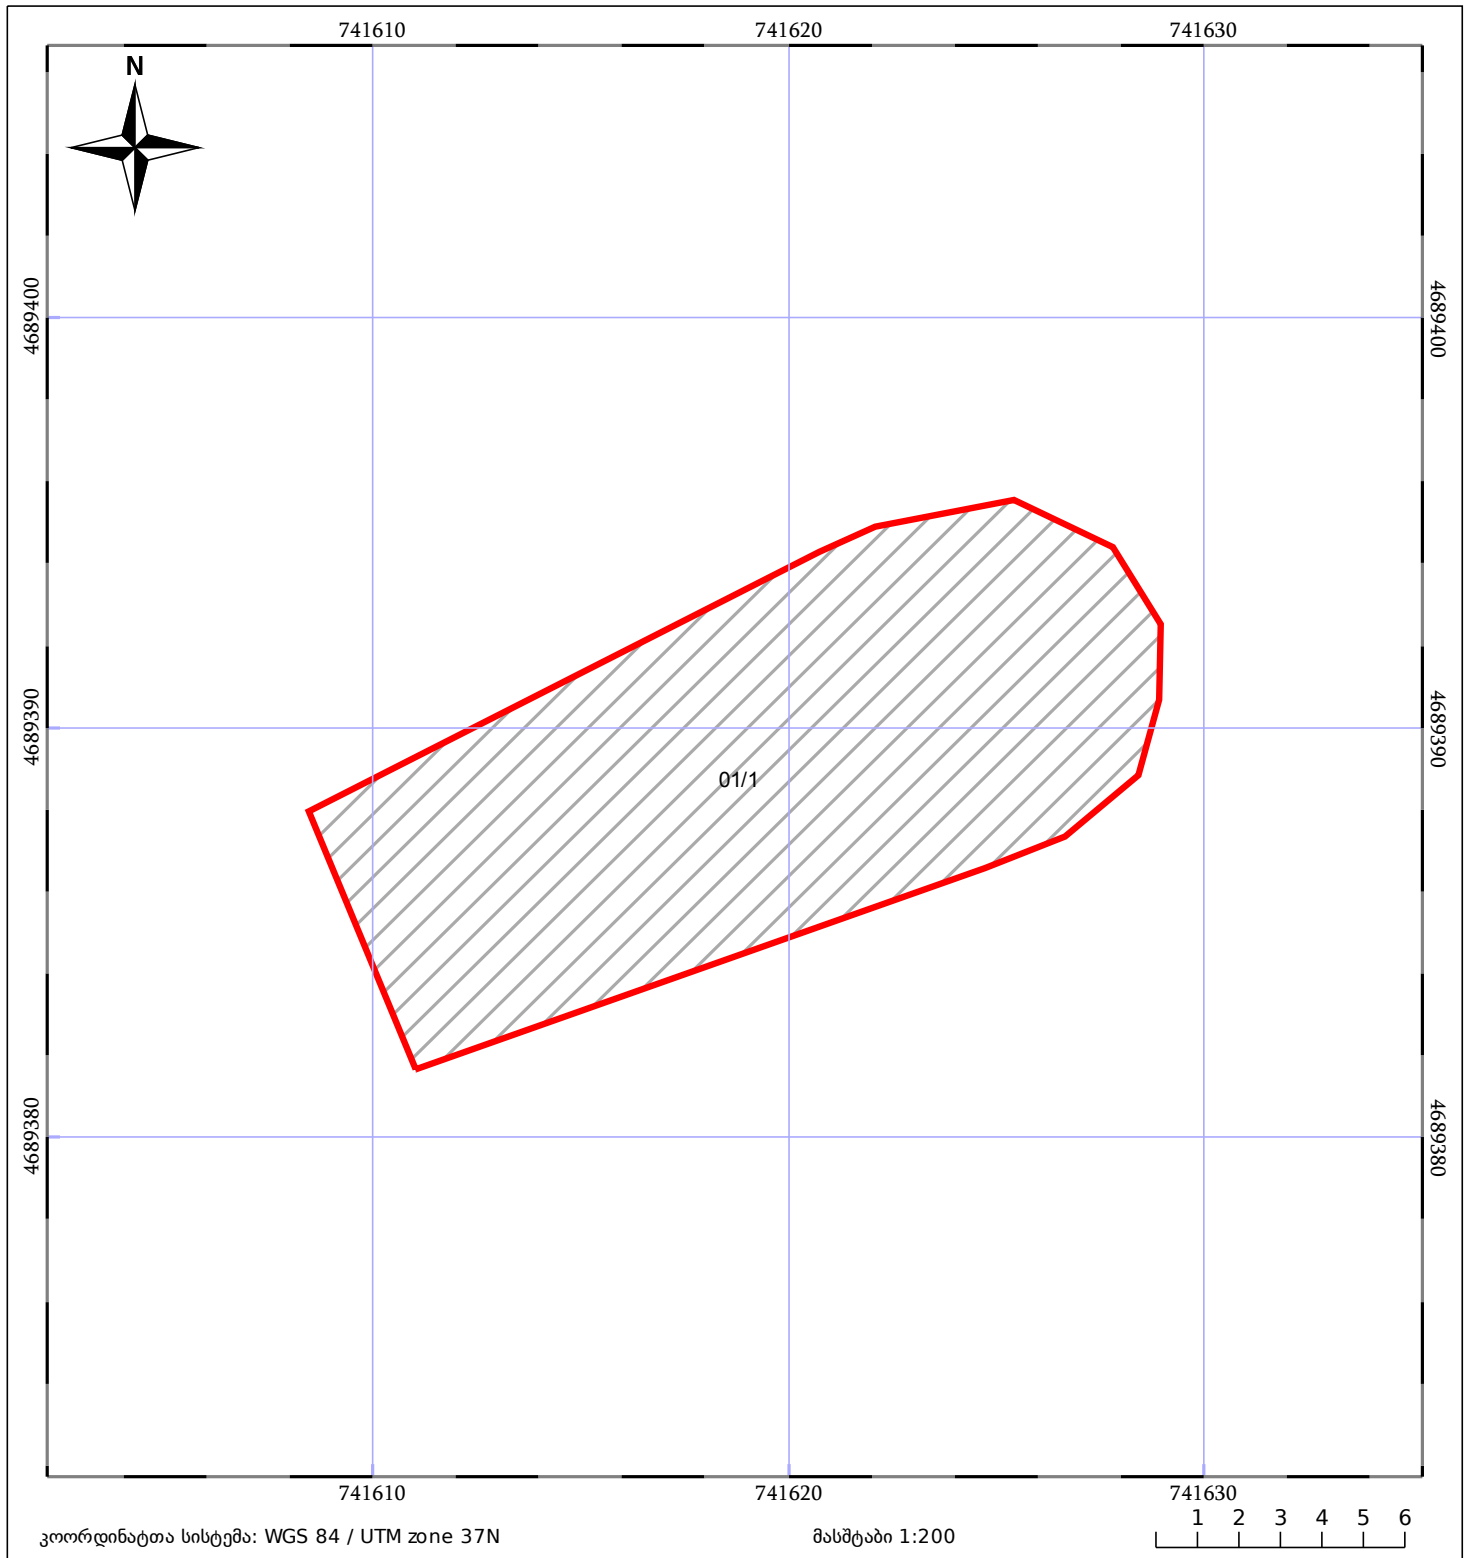

კოორდინატთა სისტემა: WGS 84 / UTM zone 37N

მასშტაბი 1:200

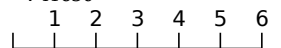

05/25 მშენებარე ნაგებობა

05/25 შენობა/ნაგებობა

ტყის ფონდი

ნაკვეთის საკადასტრო საზღვარი

საზღვარი ნაგებობა

ვალდებულება