


**საქართველოს რეესტრის ეროვნული სააგენტოს
თეთრიწყაროს სარეგისტრაციო სამსახური
საკადასტრო ბეგმა**

მიწის ნაკვეთის საკადასტრო კოდი: 84 01 38 013
 ბანცნაღების რეგისტრაციის ნომერი: 882009116620
 მიწის ნაკვეთის ფართობი: 8568 კვ.მ.
 ღანიშნულა: არასასოფლო-სამეურნეო

მომზადების თარიღი: 21.05.09

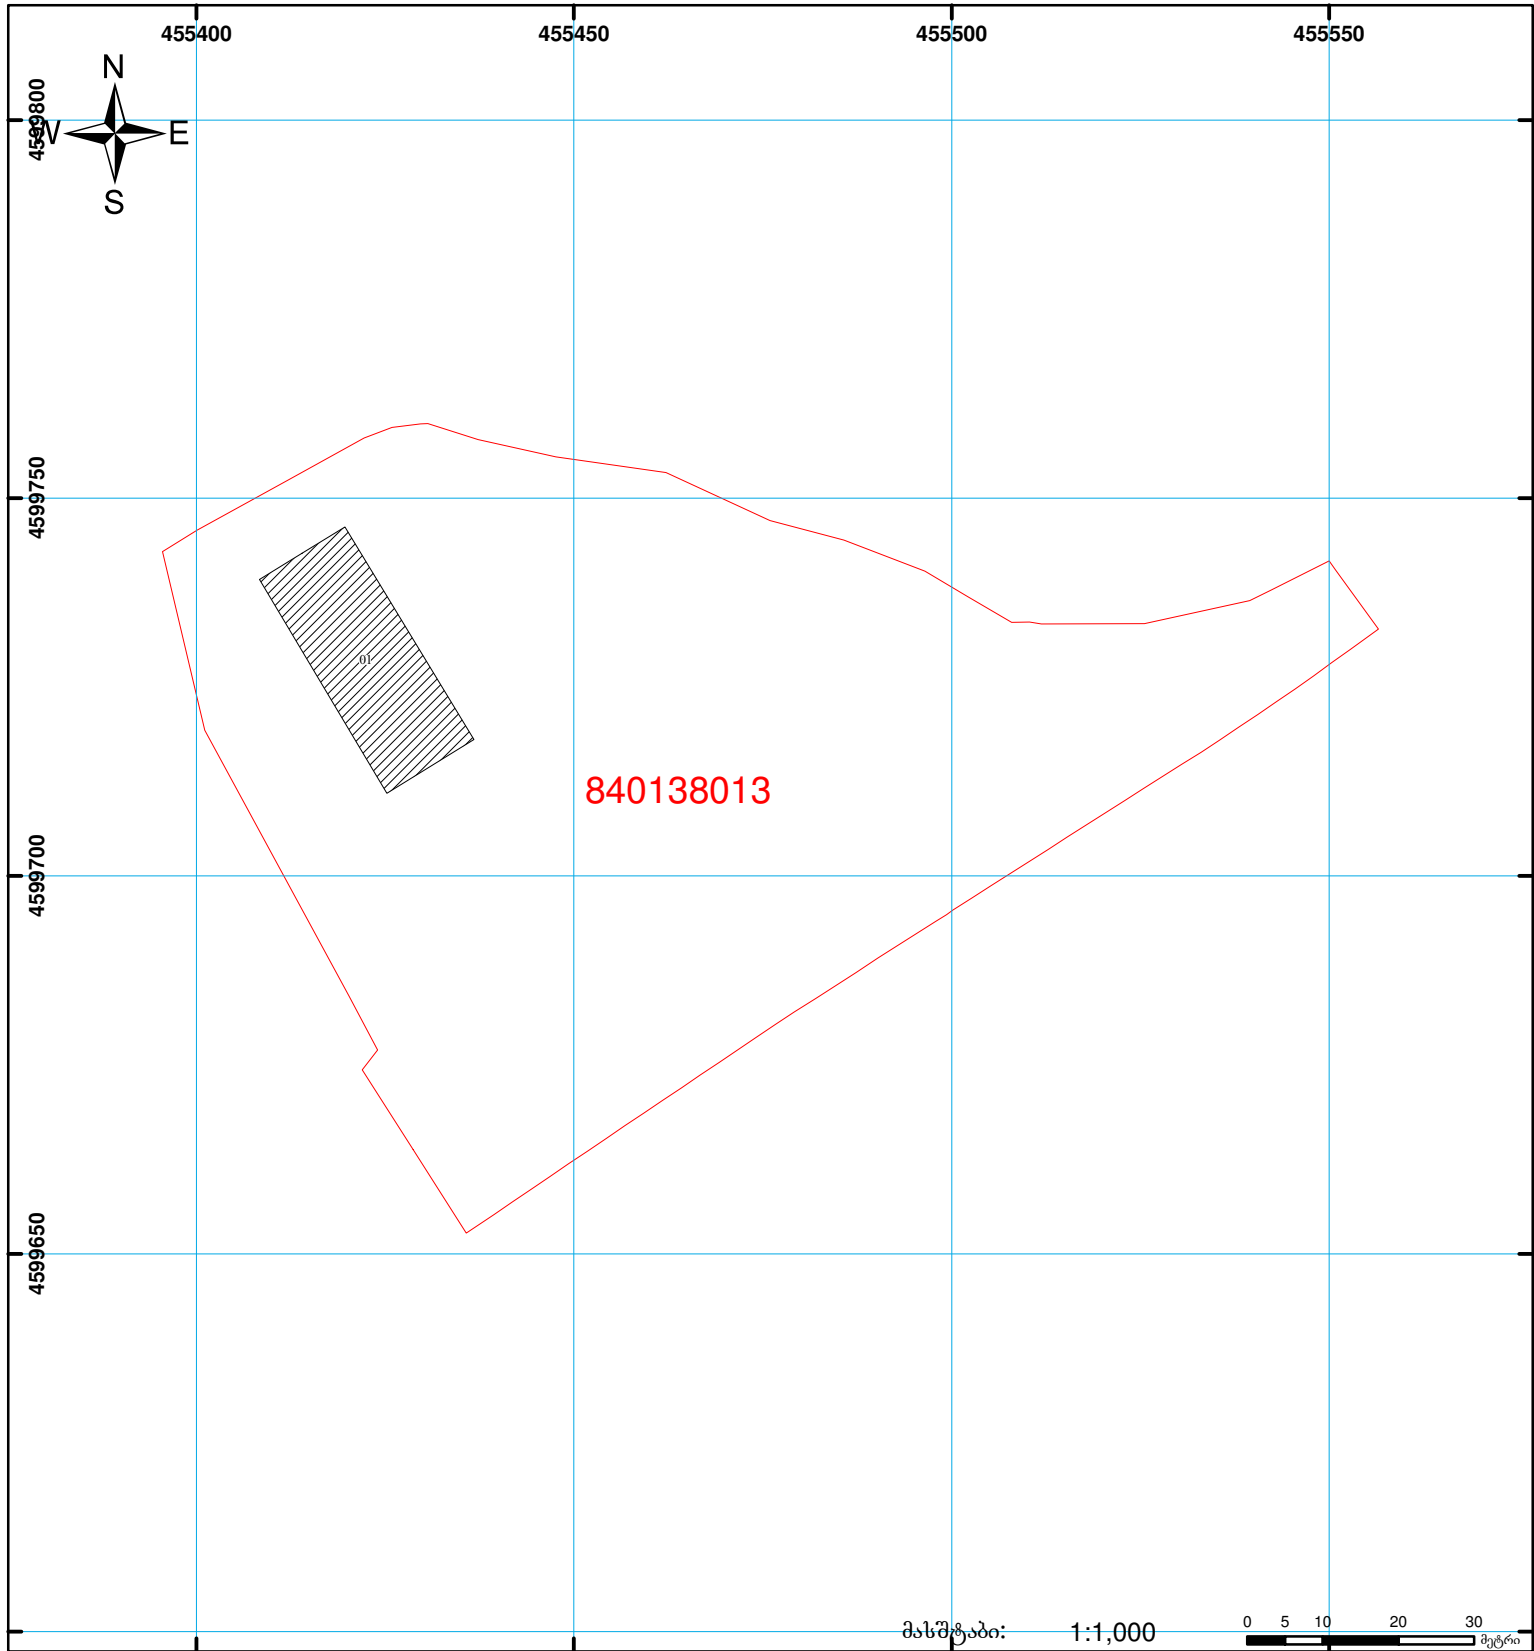

	შენიშნულ-ნაგებობა, პირობითი ნომერი/სართულიანობა		ვალდებულება		საზობრივი ნაგებობა
	მიწის ნაკვეთის საკადასტრო საზღვარი		მშენებარე ნაგებობა		

მასშტაბი: 1:1,000
 0 5 10 20 30 მეტრი
 00:0 0:00
 UTM (საერთაშორისო) სისტემის კოორდ.