



საკადასტრო გეგმა

საჯარო რეესტრის ეროვნული
სააგენტო

საკადასტრო კოდი: **84.01.35.293**

ნაკვეთის დანიშნულება:

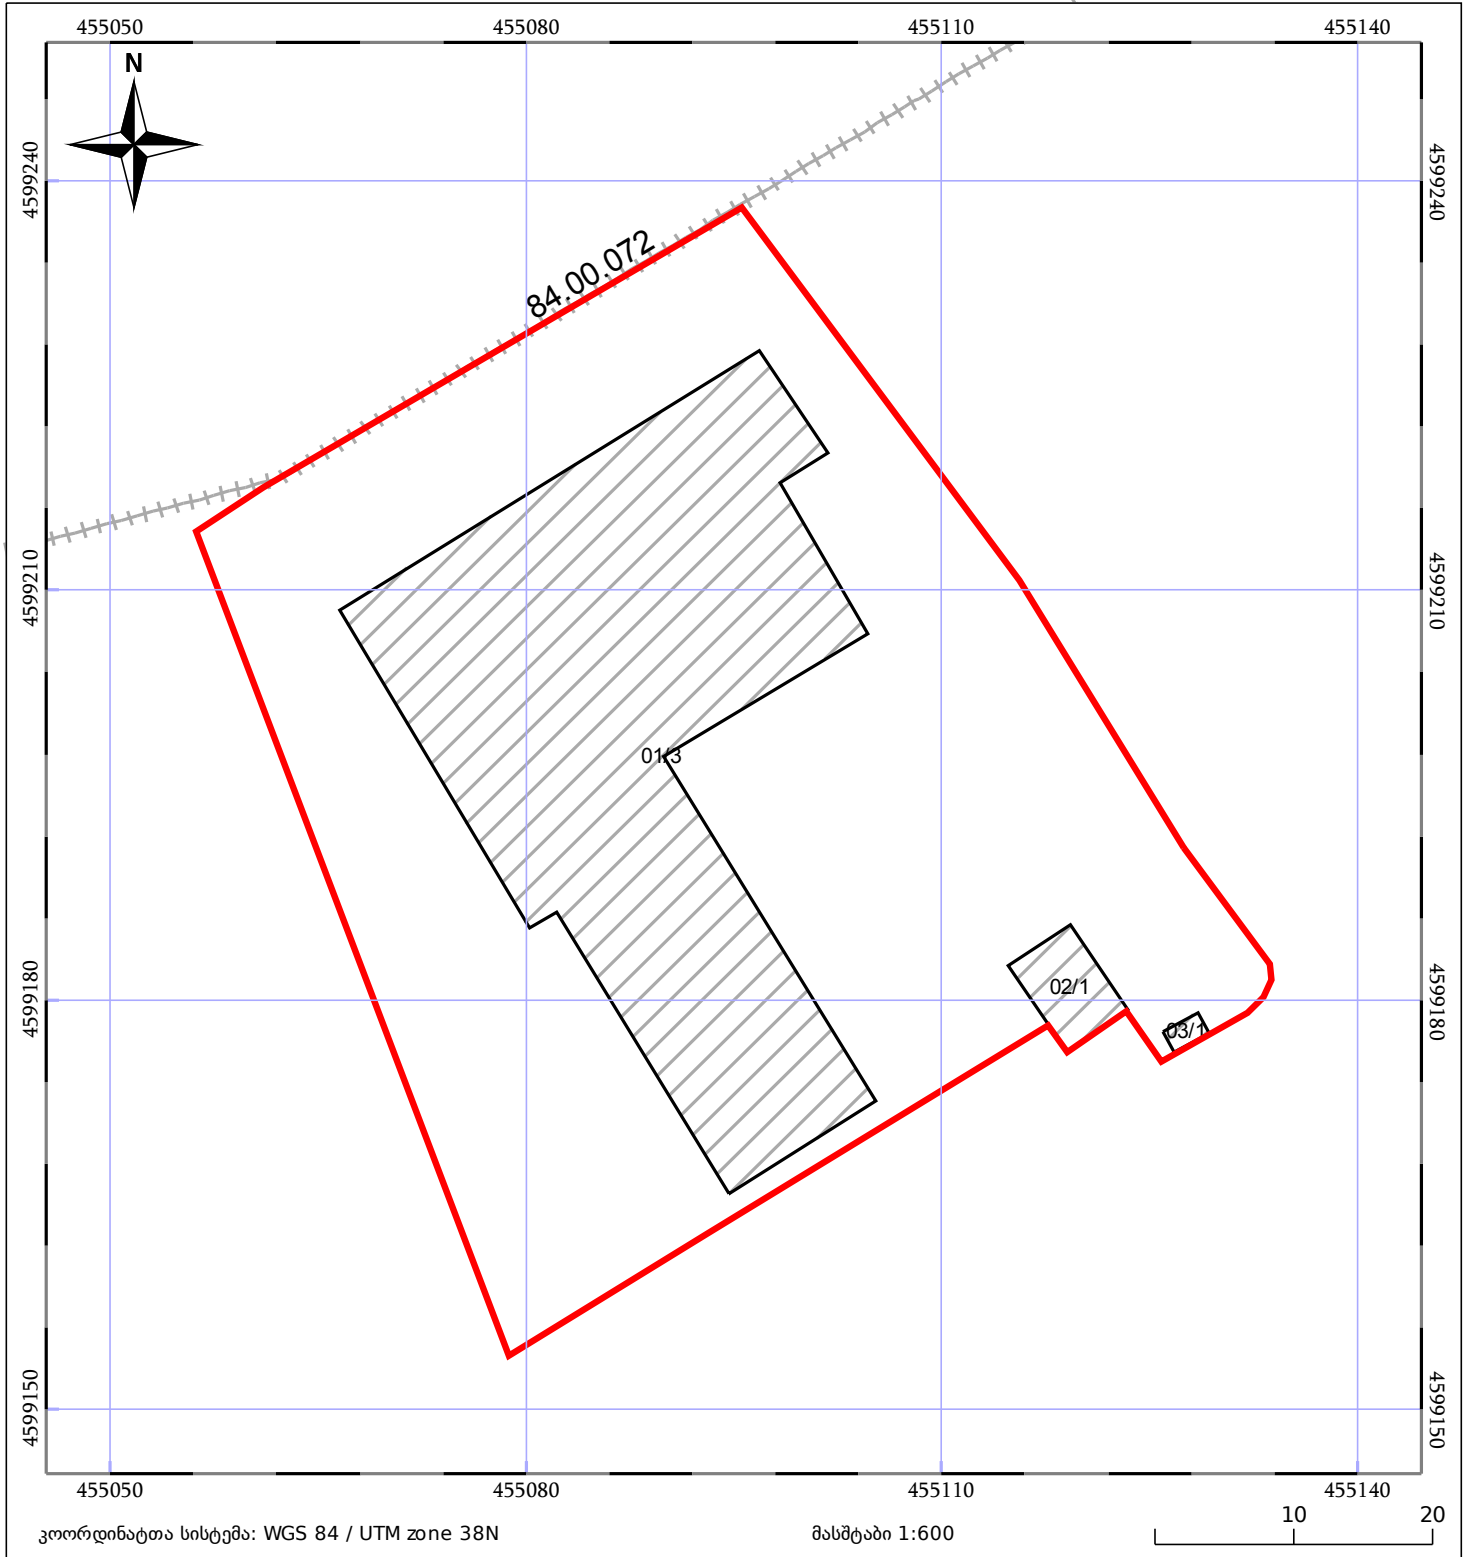
არასასოფლო სამეურნეო





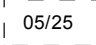

განცხადების ნომერი: **882016788578**

ფართობი:

3489 კვ.მ (WGS 84 / UTM zone 38N)

მომზადების თარიღი: **02/12/2016**



 ნაკვეთის საკადასტრო საზღვარი	 ხაზობრივი ნაგებობა	 ტყის ფონდი
 შენობა/ნაგებობა	 მშენებარე ნაგებობა	 ვალდებულება