



საკადასტრო გეგმა

საჯარო რეესტრის ეროვნული
სააგენტო

საკადასტრო კოდი: **83.11.06.075**

განცხადების ნომერი: **882020531759**


მომზადების თარიღი: **14/08/2020**

ნაკვეთის დანიშნულება:

ფართობი:

არასასოფლო სამეურნეო

516 კვ.მ (WGS 84 / UTM zone 38N)

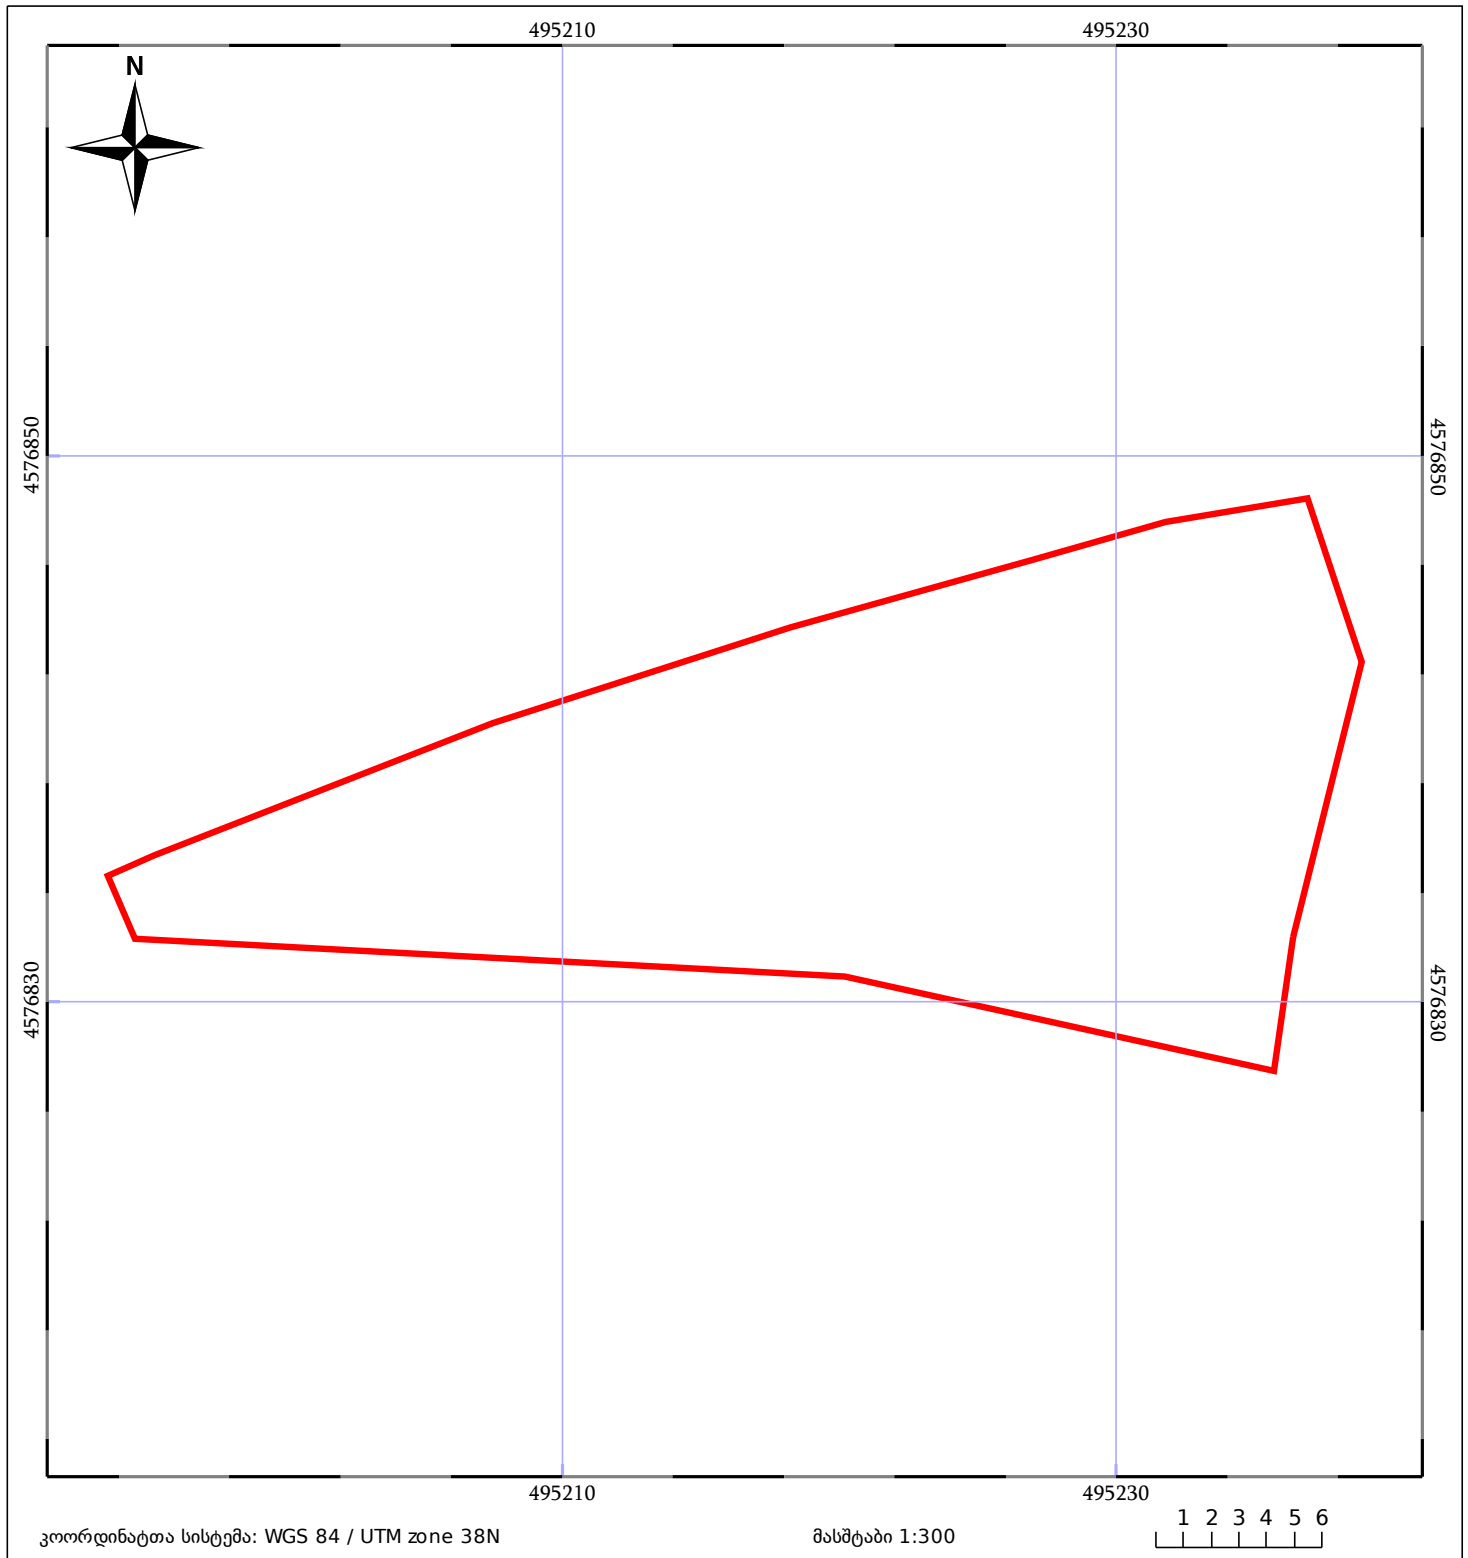

05/25 მშენებარე ნაგებობა	05/25 შენობა/ნაგებობა	ტყის ფონდი
ნაკვეთის საკადასტრო საზღვარი	საზოგადოებრივი ნაგებობა	ვალდებულება