




საკადასტრო გეგმა

საჯარო რეესტრის ეროვნული
სააგენტო

საკადასტრო კოდი: 03.01.24.566
განცხადების ნომერი: 882015717023
მომზადების თარიღი: 22/12/2015

ნაკვეთის დანიშნულება: არასასოფლო სამეურნეო
ფართობი: 614 კვ.მ (WGS 84 / UTM zone 38N)

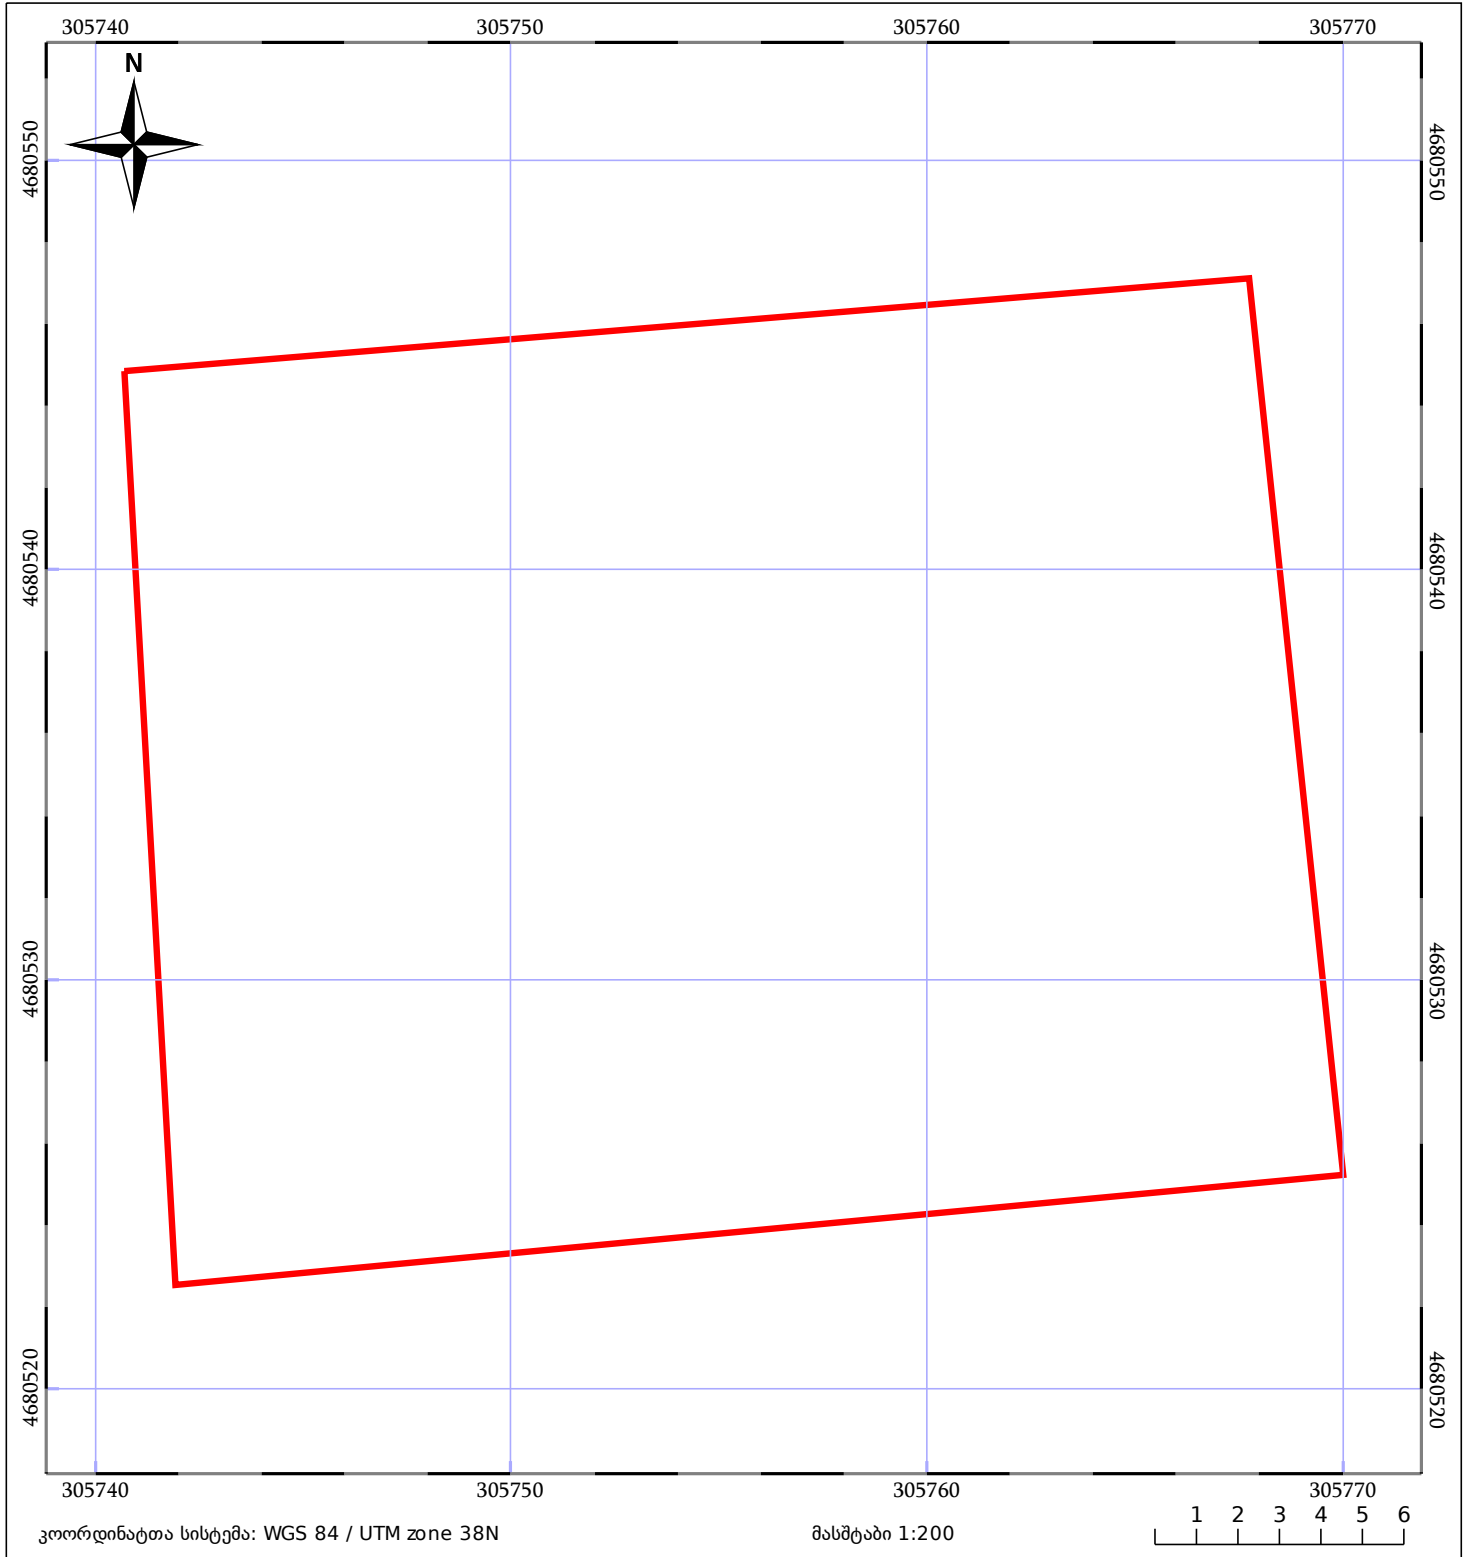

ნაკვეთის საკადასტრო საზღვარი	ხაზობრივი ნაგებობა	ტყის ფონდი
შენობა/ნაგებობა	მშენებარე ნაგებობა	ვალდებულება