



საკადასტრო გეგმა

საჯარო რეესტრის ეროვნული
სააგენტო

საკადასტრო კოდი: **45.07.23.855**

განცხადების ნომერი: **882019512226**

მომზადების თარიღი: **16/08/2019**


ნაკვეთის დანიშნულება:

ფართობი:

არასასოფლო სამეურნეო

55 კვ.მ (WGS 84 / UTM zone 38N)

55 კვ.მ (WGS 84 / UTM zone 37N)

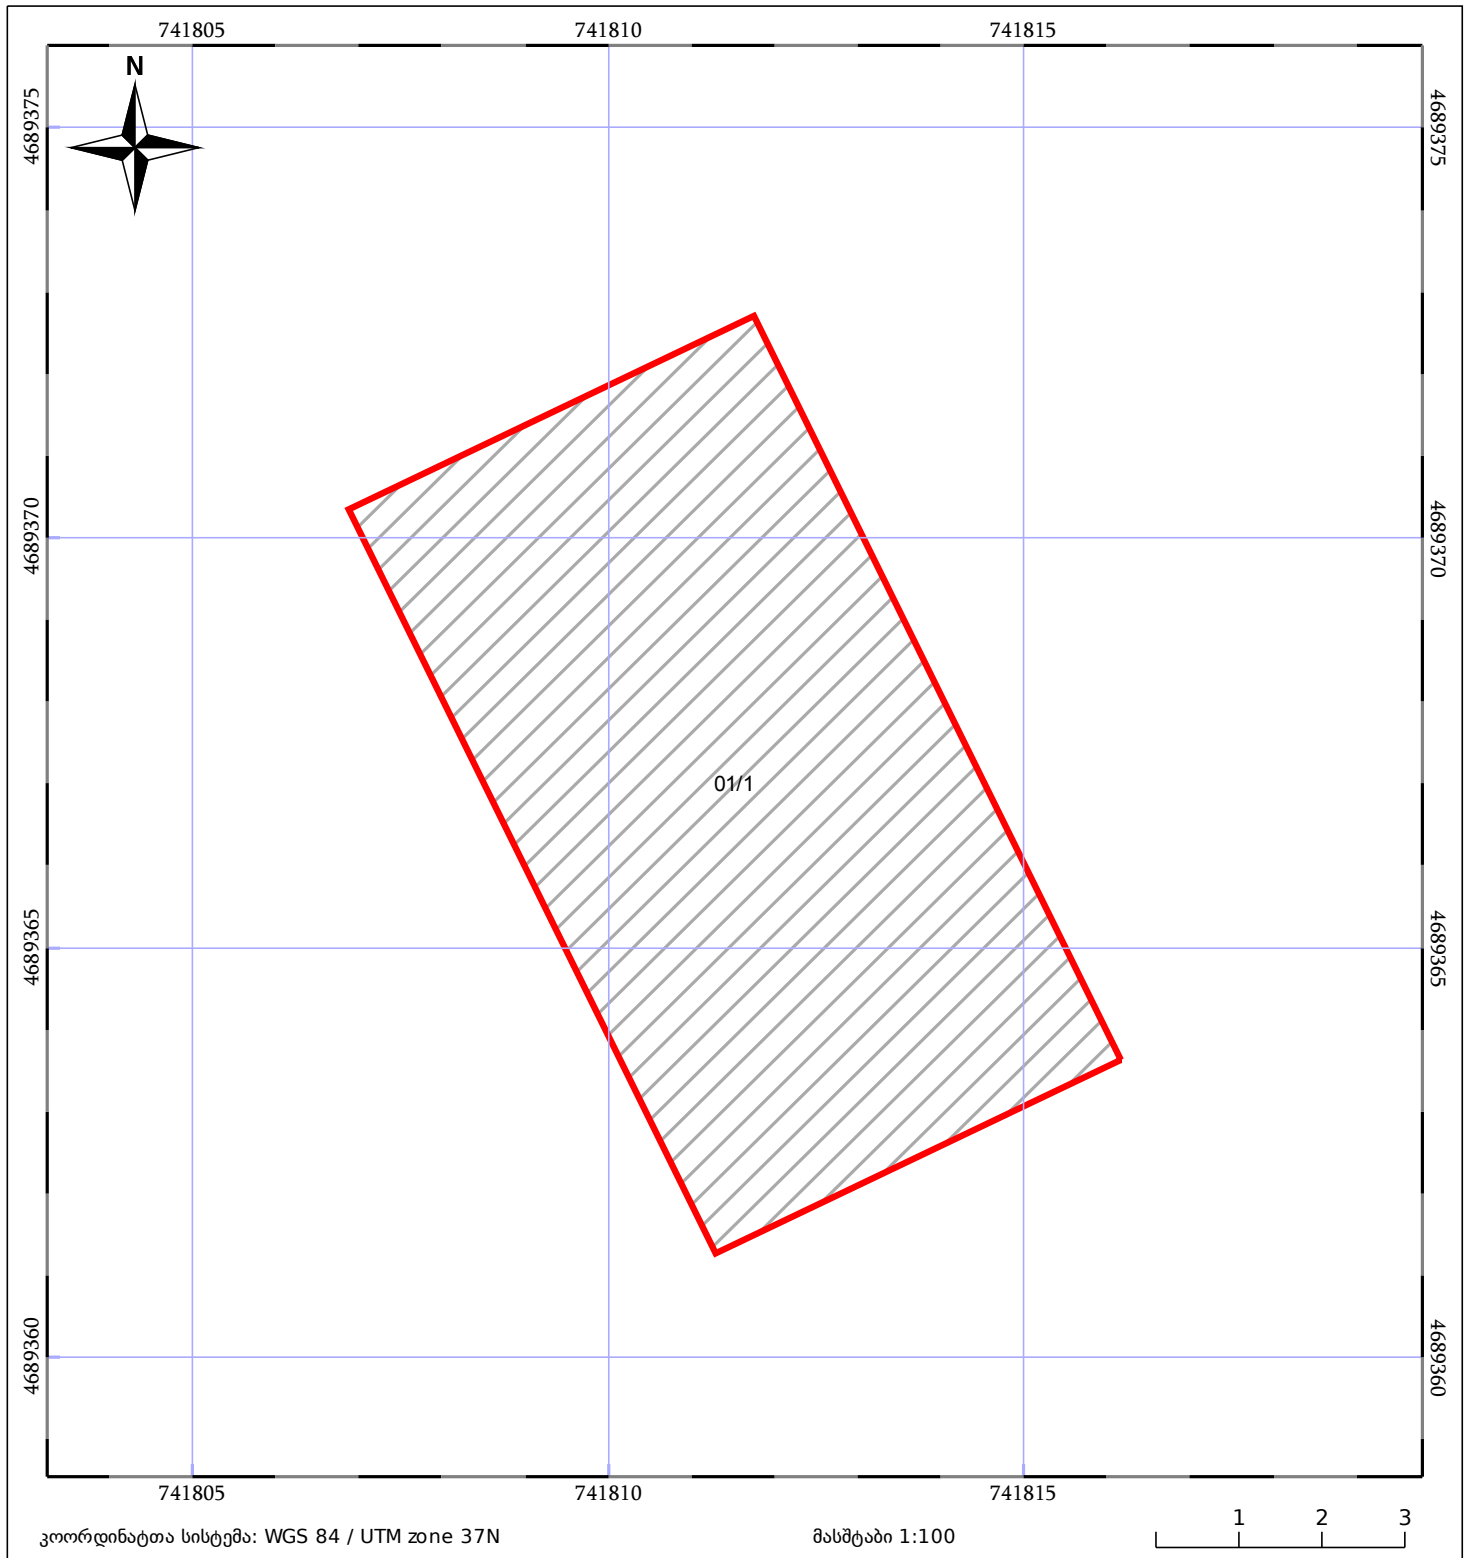

კოორდინატთა სისტემა: WGS 84 / UTM zone 37N

მასშტაბი 1:100



05/25 მშენებარე ნაგებობა	05/25 შენობა/ნაგებობა	ტყის ფონდი
ნაკვეთის საკადასტრო საზღვარი	ხაზობრივი ნაგებობა	ვალდებულება