



საკადასტრო გეგმა

საჯარო რეესტრის ეროვნული
სააგენტო

საკადასტრო კოდი: **72.09.09.253**

განცხადების ნომერი: **892018957231**


მომზადების თარიღი: **02/11/2018**

ნაკვეთის დანიშნულება:

ფართობი:

არასასოფლო სამეურნეო

7852 კვ.მ (WGS 84 / UTM zone 38N)

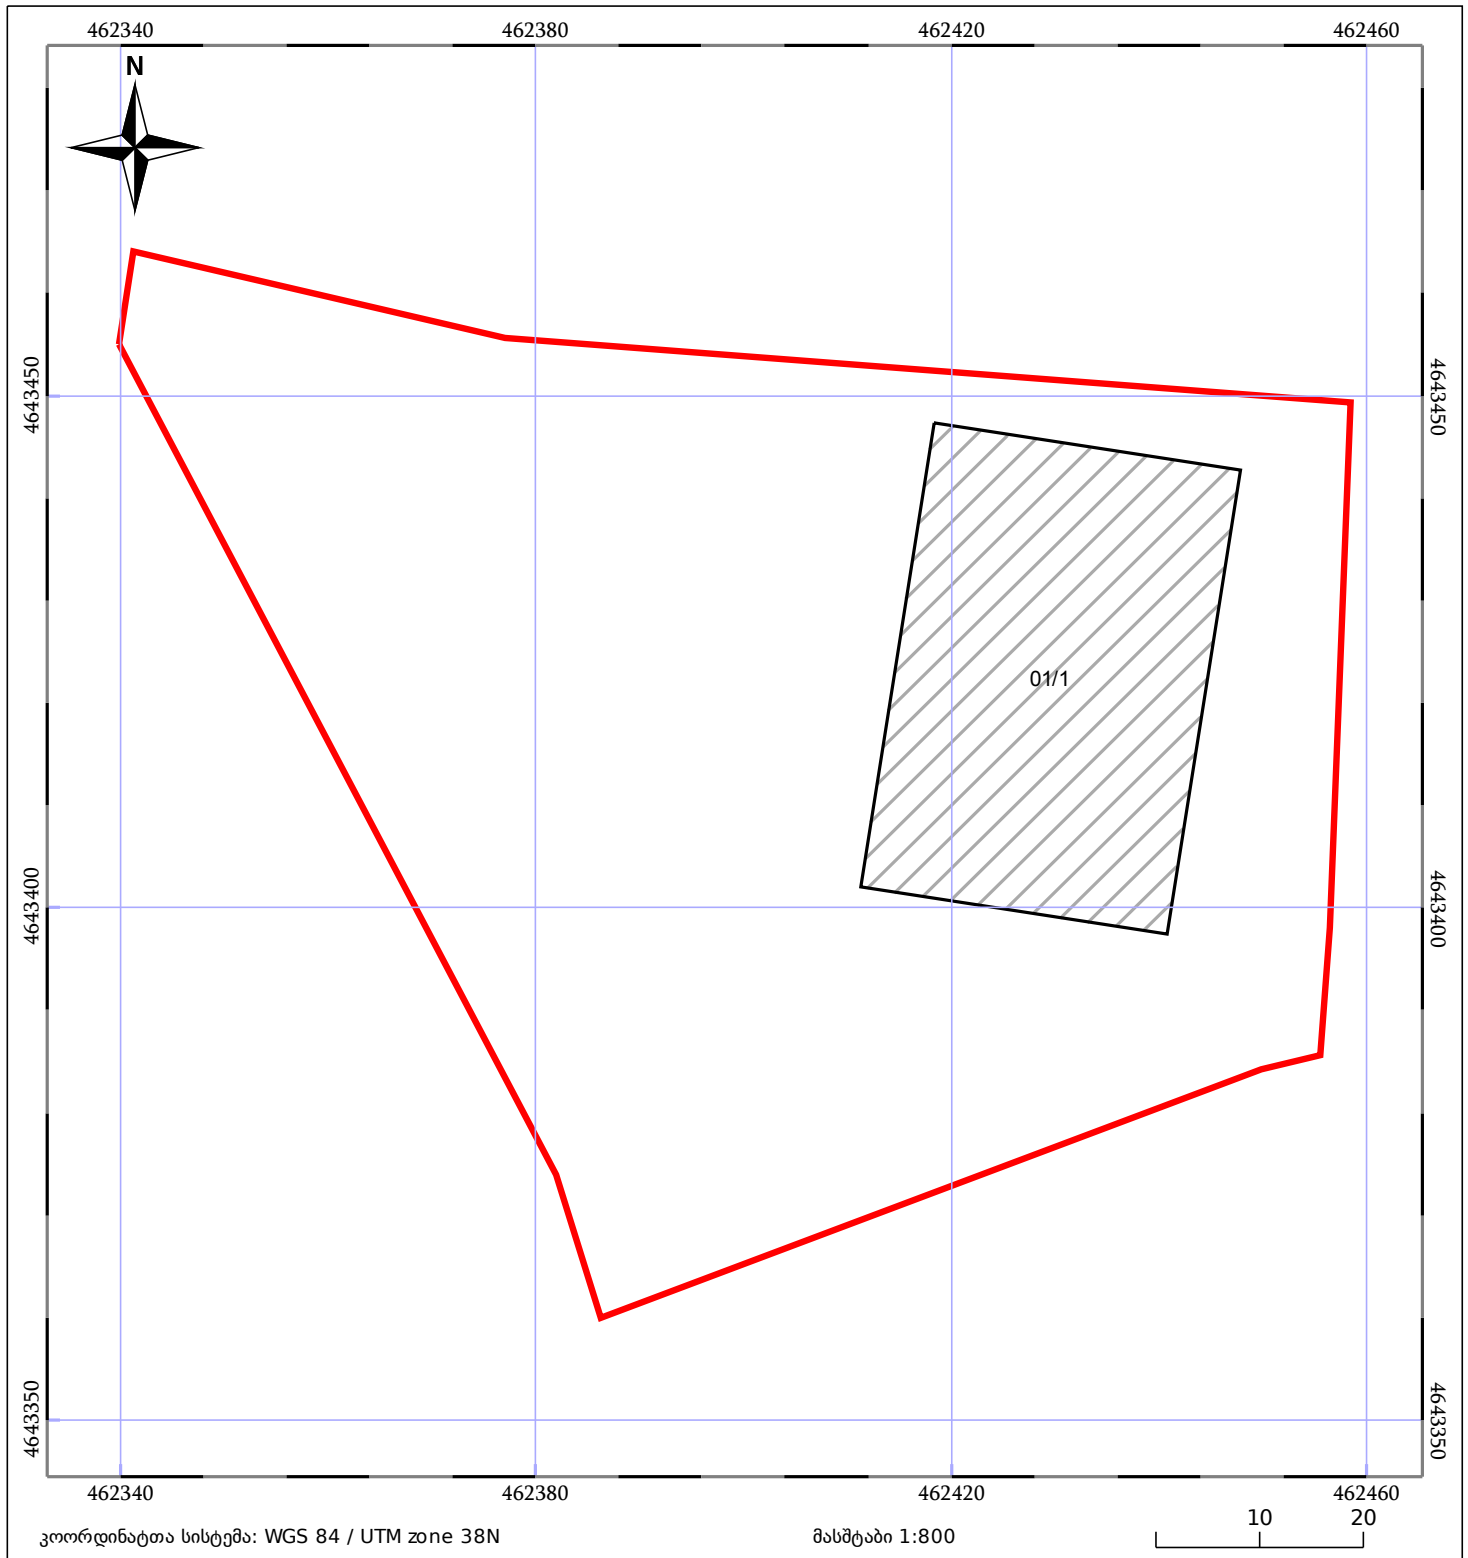

05/25	მშენებარე ნაგებობა	05/25	შენობა/ნაგებობა		ტყის ფონდი
	ნაკვეთის საკადასტრო საზღვარი		ხაზობრივი ნაგებობა		ვალდებულება