



საკადასტრო გეგმა

საჯარო რეესტრის ეროვნული
სააგენტო

საკადასტრო კოდი: **03.05.22.655**

განცხადების ნომერი: **882017374033**


მომზადების თარიღი: **10/05/2017**

ნაკვეთის დანიშნულება:

ფართობი:

არასასოფლო სამეურნეო

3554 კვ.მ (WGS 84 / UTM zone 38N)

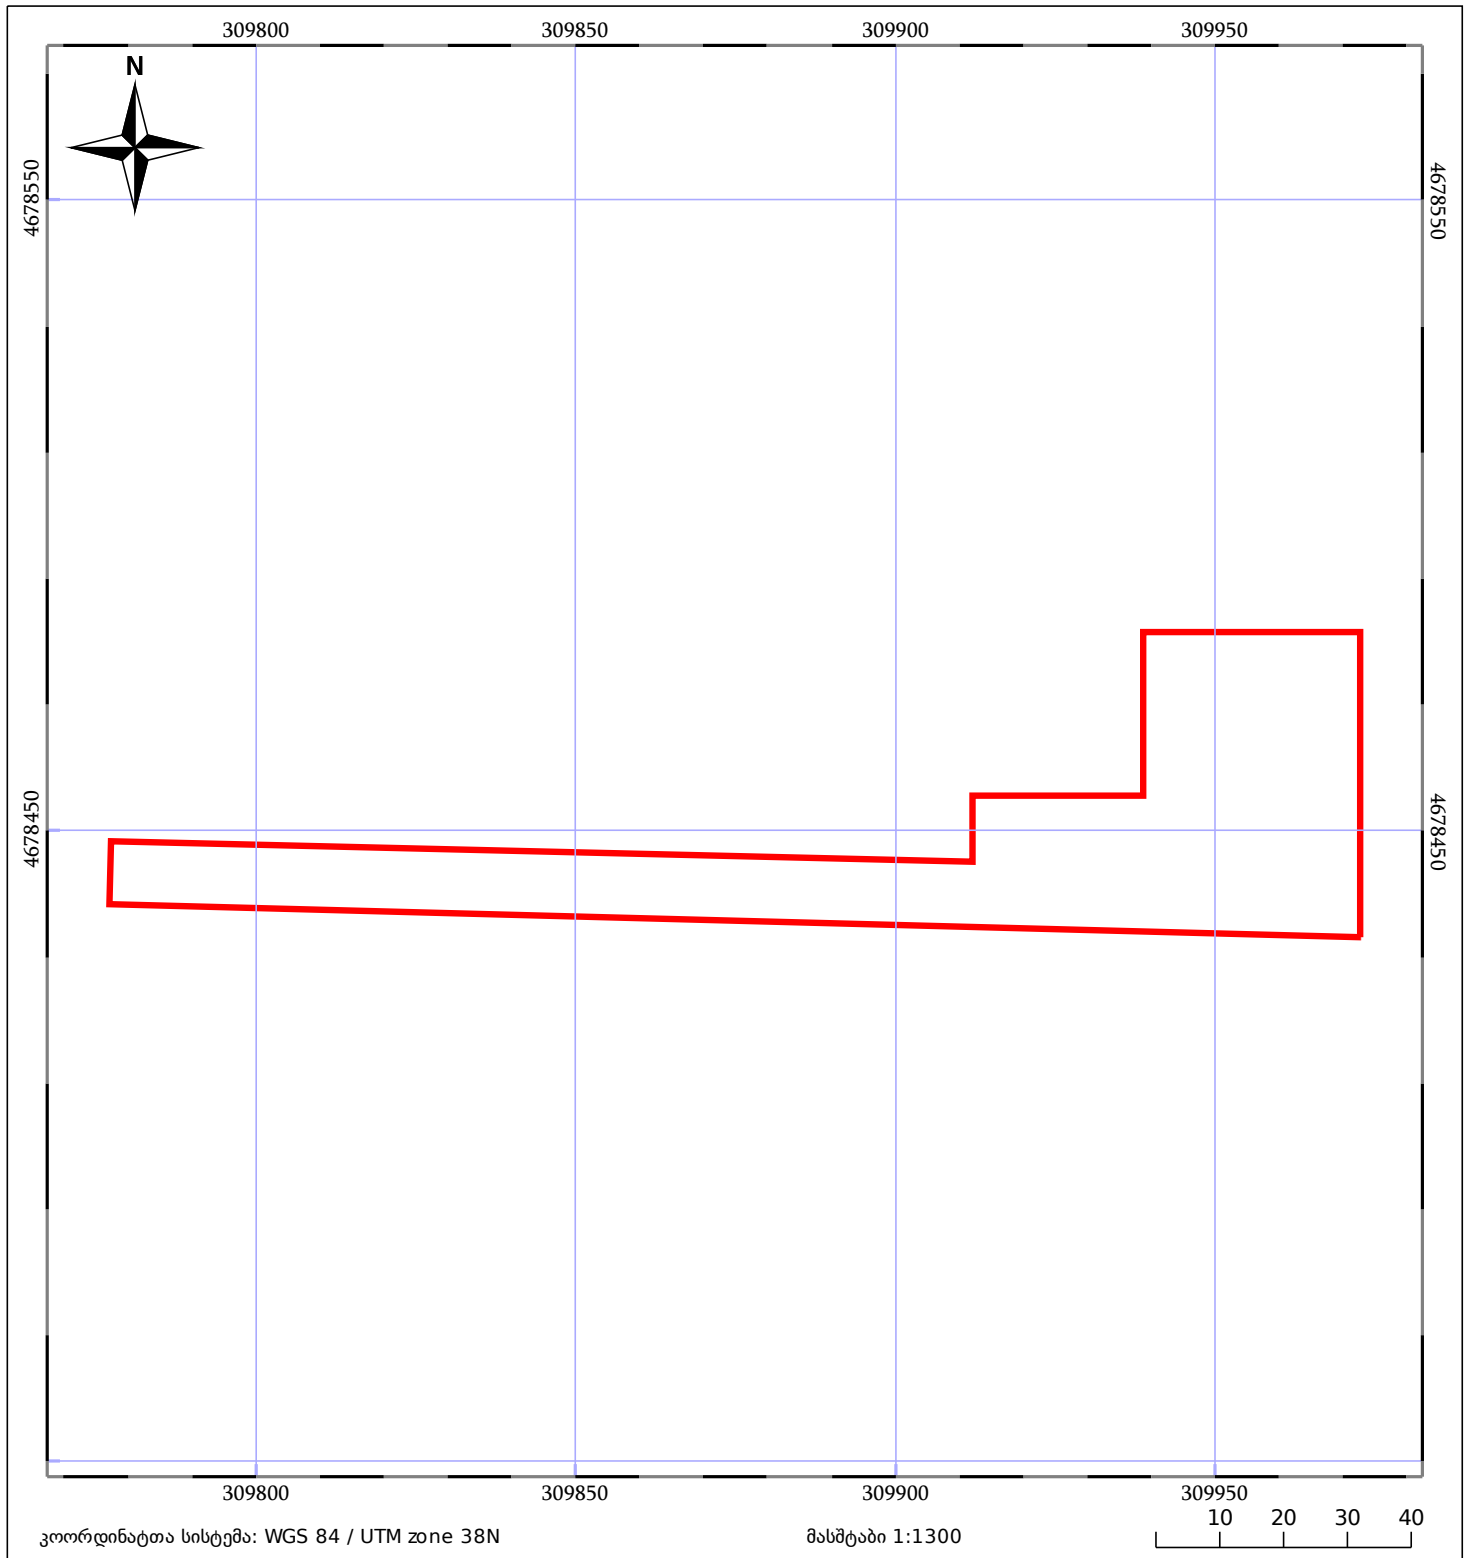

ნაკვეთის საკადასტრო საზღვარი

ხაზობრივი ნაგებობა

ტყის ფონდი

შენიშვნა/ნაგებობა

შენიშვნა/ნაგებობა

ვალდებულება